

PROGRAM DIPLOMA IV TEKNIK SIPIL
SEKOLAH VOKASI
UNIVERSITAS GADJAH MADA
JLN. YACARANDA SEKIP UNIT IV YOGYAKARTA
TLP (0274) 522126, FAX (0274) 545193

PENILAIAN KONDISI
INFRASTRUKTUR KEAIRAN
TAHUN 2019/2020

DISETUJUI

DOSEN

RIAN MANTASA SALVE P., S.T.M.T.
NIP. 0017059302

DISETUJUI

DOSEN

MUHAMMAD SULAIMAN, S.T.M.T.,D.Eng.
NIP. 197109061998031000

DISETUJUI

DOSEN

Dr. Ing. Ir. AGUS MARYONO
NIP. 196311031988031002

DIPERIKSA

ASISTEN

INDRI TRIAWATI, B.Eng

DIGAMBAR

MAHASISWA

DYANA ROSE PRAMUDITA
NIM. 17/416000/SV/13738

NO	NAMA GAMBAR	SKALA
1.	PETA JARINGAN IRIGASI	1: 25000


KODE	NO LEMBAR	JML LEMBAR
ARS	1	3



LEGENDA :

	Bendungan		Bangunan Bagi
	Saluran Primer		Gorong-gorong
	Saluran Sekunder		Talang
	Saluran Drainase		Sipon
	Bangunan Bagi Sadap		
	Bangunan Sadap		

PETA JARINGAN IRIGASI
SKALA 1: 25000

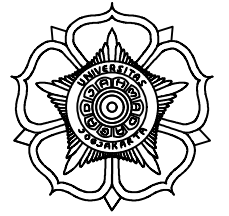

PROGRAM DIPLOMA IV TEKNIK SIPIL
SEKOLAH VOKASI
UNIVERSITAS GADJAH MADA
JLN. YACARANDA SEKIP UNIT IV YOGYAKARTA
TLP (0274) 522126, FAX (0274) 545193

PENILAIAN KONDISI
INFRASTRUKTUR KEAIRAN
TAHUN 2019/2020

DISETUJUI

DOSEN

RIAN MANTASA SALVE P., S.T.M.T.
NIP. 0017059302

DISETUJUI

DOSEN

MUHAMMAD SULAIMAN, S.T.,M.T.,D.Eng.
NIP. 197109061998031000

DISETUJUI

DOSEN

Dr. Ing. Ir. AGUS MARYONO
NIP. 196311031988031002

DIPERIKSA

ASISTEN

INDRI TRIAWATI, B.Eng


DIGAMBAR

MAHASISWA

DYANA ROSE PRAMUDITA
NIM. 17/416000/SV/13738

NO	NAMA GAMBAR	SKALA
1.	PETA JARINGAN IRIGASI	1:25000

KODE	NO LEMBAR	JML LEMBAR
ARS	1	3

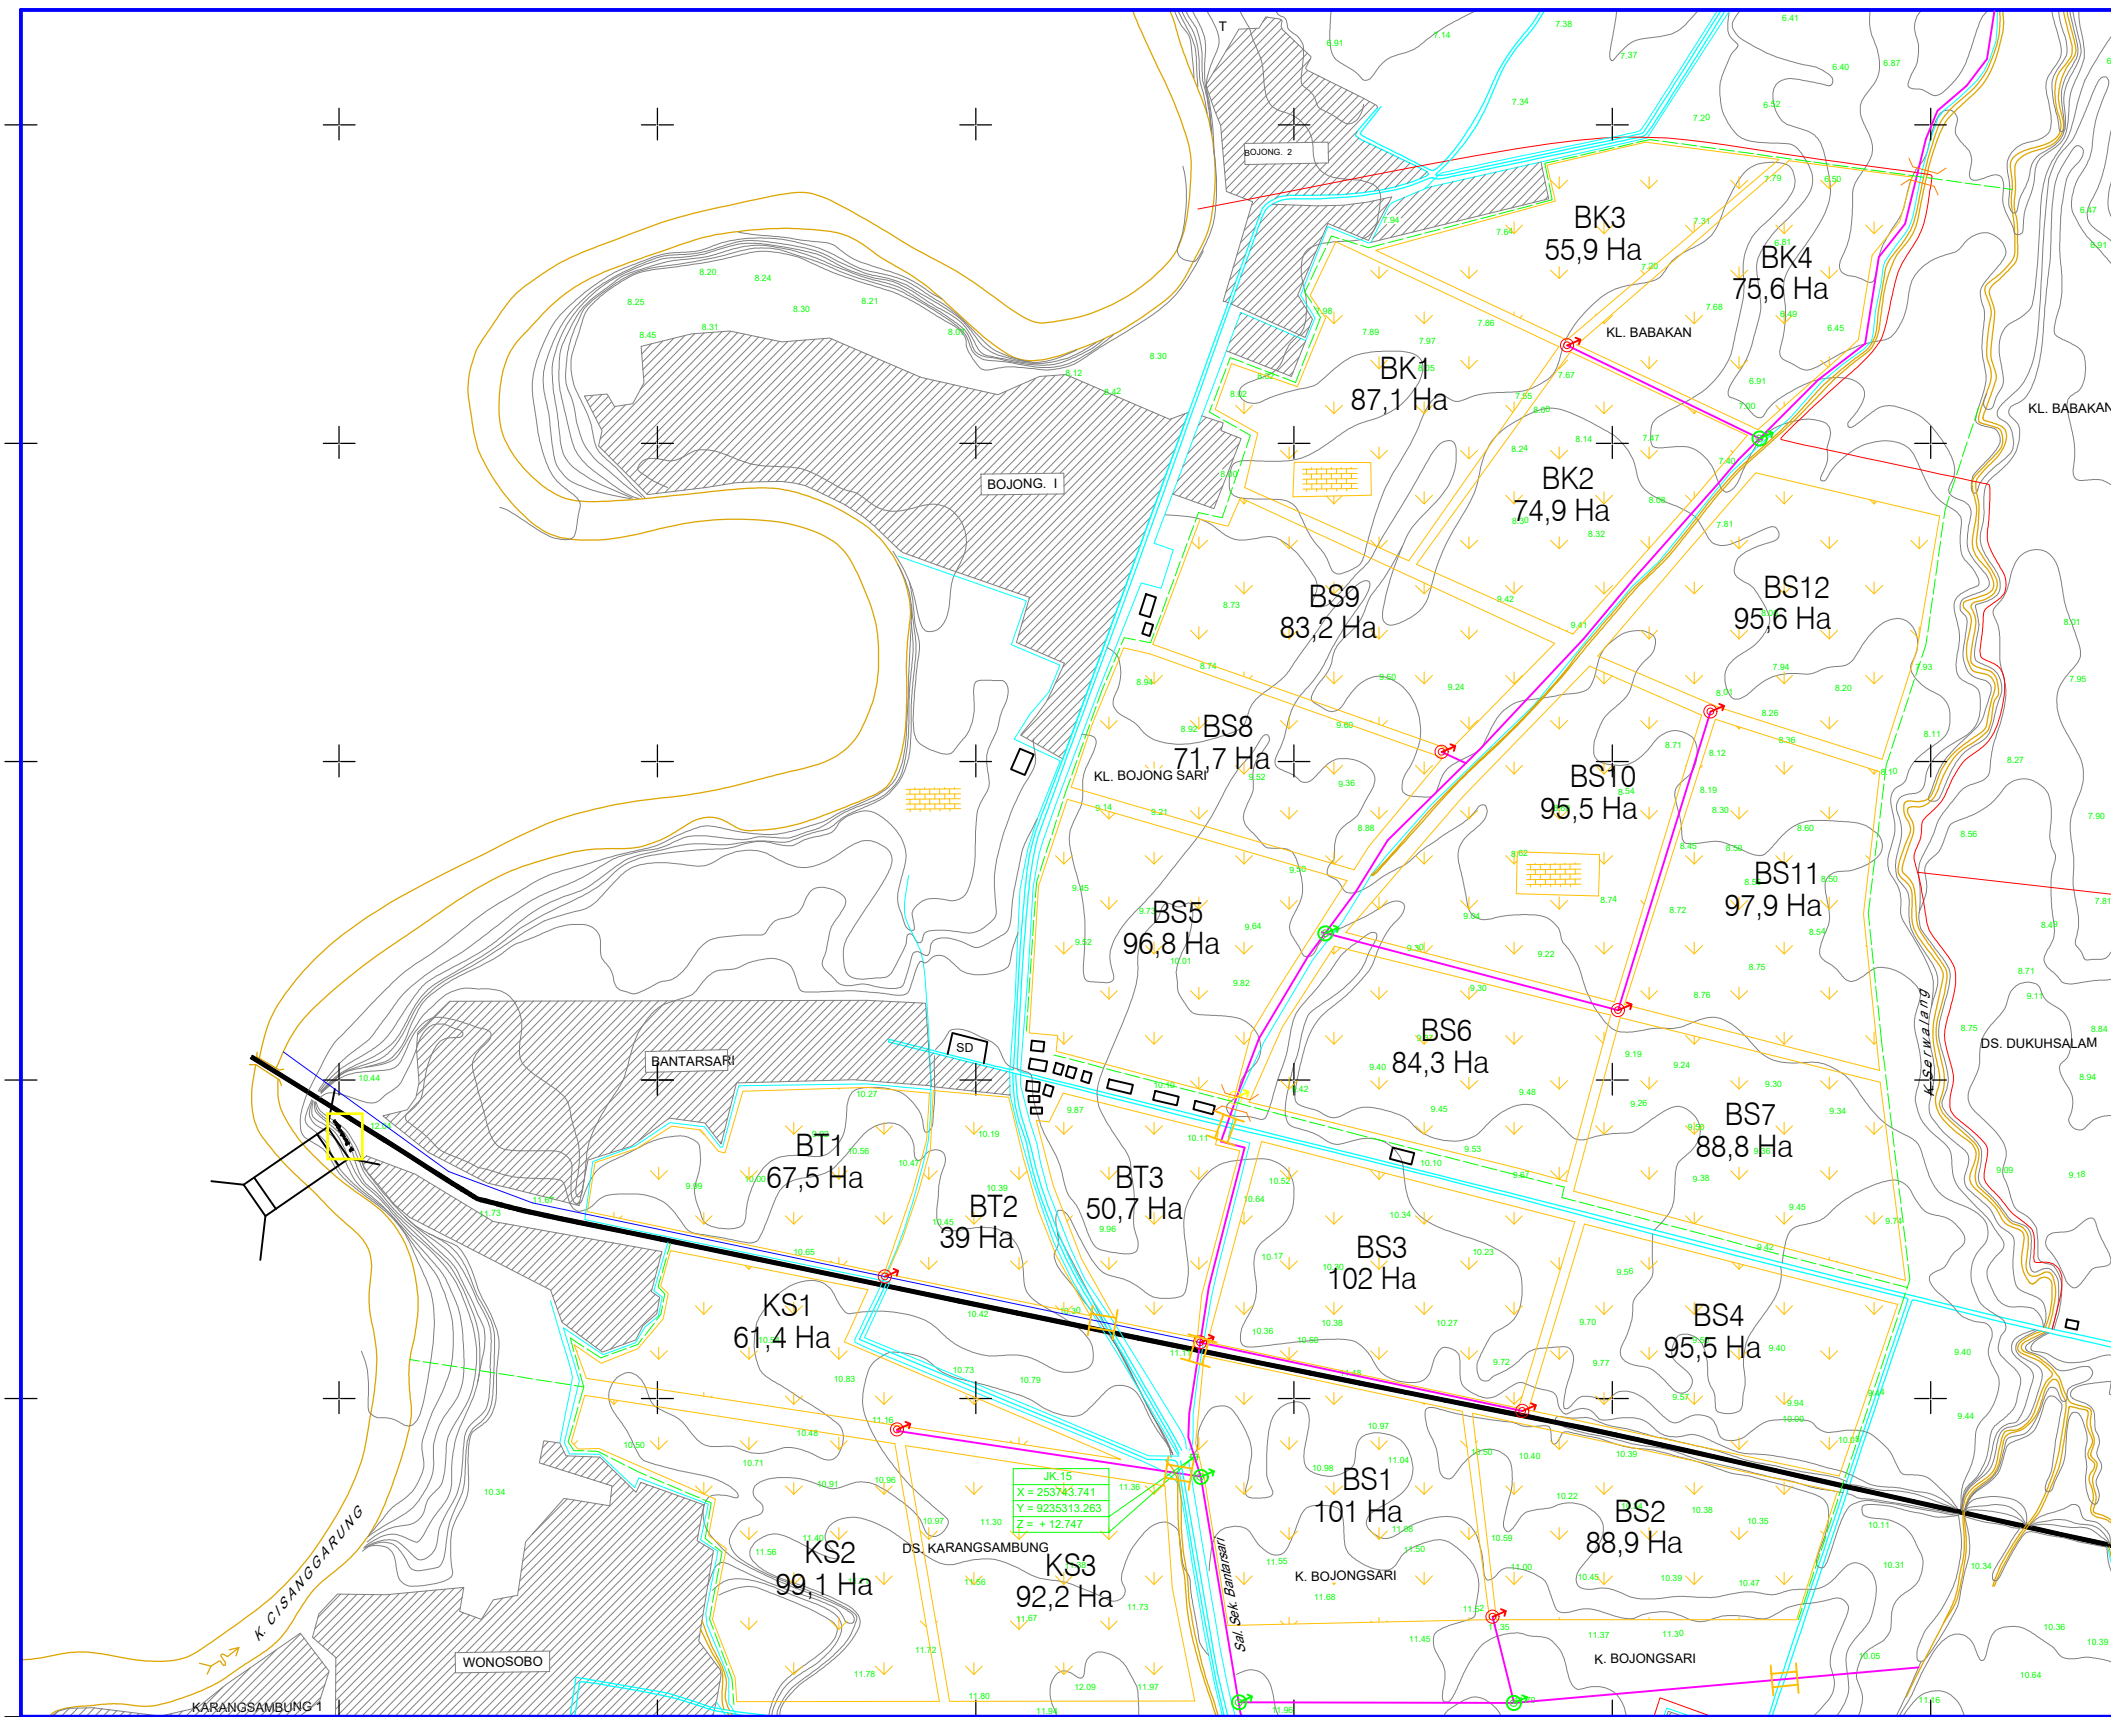

LEGENDA :

	Bendungan		Bangunan Bagi
	Saluran Primer		Gorong-gorong
	Saluran Sekunder		Talang
	Saluran Drainase		Sipon
	Bangunan Bagi Sadap		
	Bangunan Sadap		

PETA JARINGAN IRIGASI
SKALA 1:25000



PROGRAM DIPLOMA IV TEKNIK SIPIL
SEKOLAH VOKASI
UNIVERSITAS GADJAH MADA
JLN. YACARANDA SEKIP UNIT IV YOGYAKARTA
TLP (0274) 522126, FAX (0274) 545193

PENILAIAN KONDISI
INFRASTRUKTUR KEAIRAN
TAHUN 2019/2020

DISETUJUI

DOSEN

RIAN MANTASA SALVE P., S.T.M.T.
NIP. 0017059302

DISETUJUI

DOSEN

MUHAMMAD SULAIMAN, S.T.M.T.,D.Eng.
NIP. 197109061998031000

DISETUJUI

DOSEN

Dr. Ing. Ir. AGUS MARYONO
NIP. 196311031988031002

DIPERIKSA

ASISTEN

INDRI TRIAWATI, B.Eng


DIGAMBAR

MAHASISWA

DYANA ROSE PRAMUDITA
NIM. 17/416000/SV/13738

NO	NAMA GAMBAR	SKALA
1.	SKEMA BANGUNAN IRIGASI	1: 25000


KODE	NO LEMBAR	JML LEMBAR
ARS	2	3

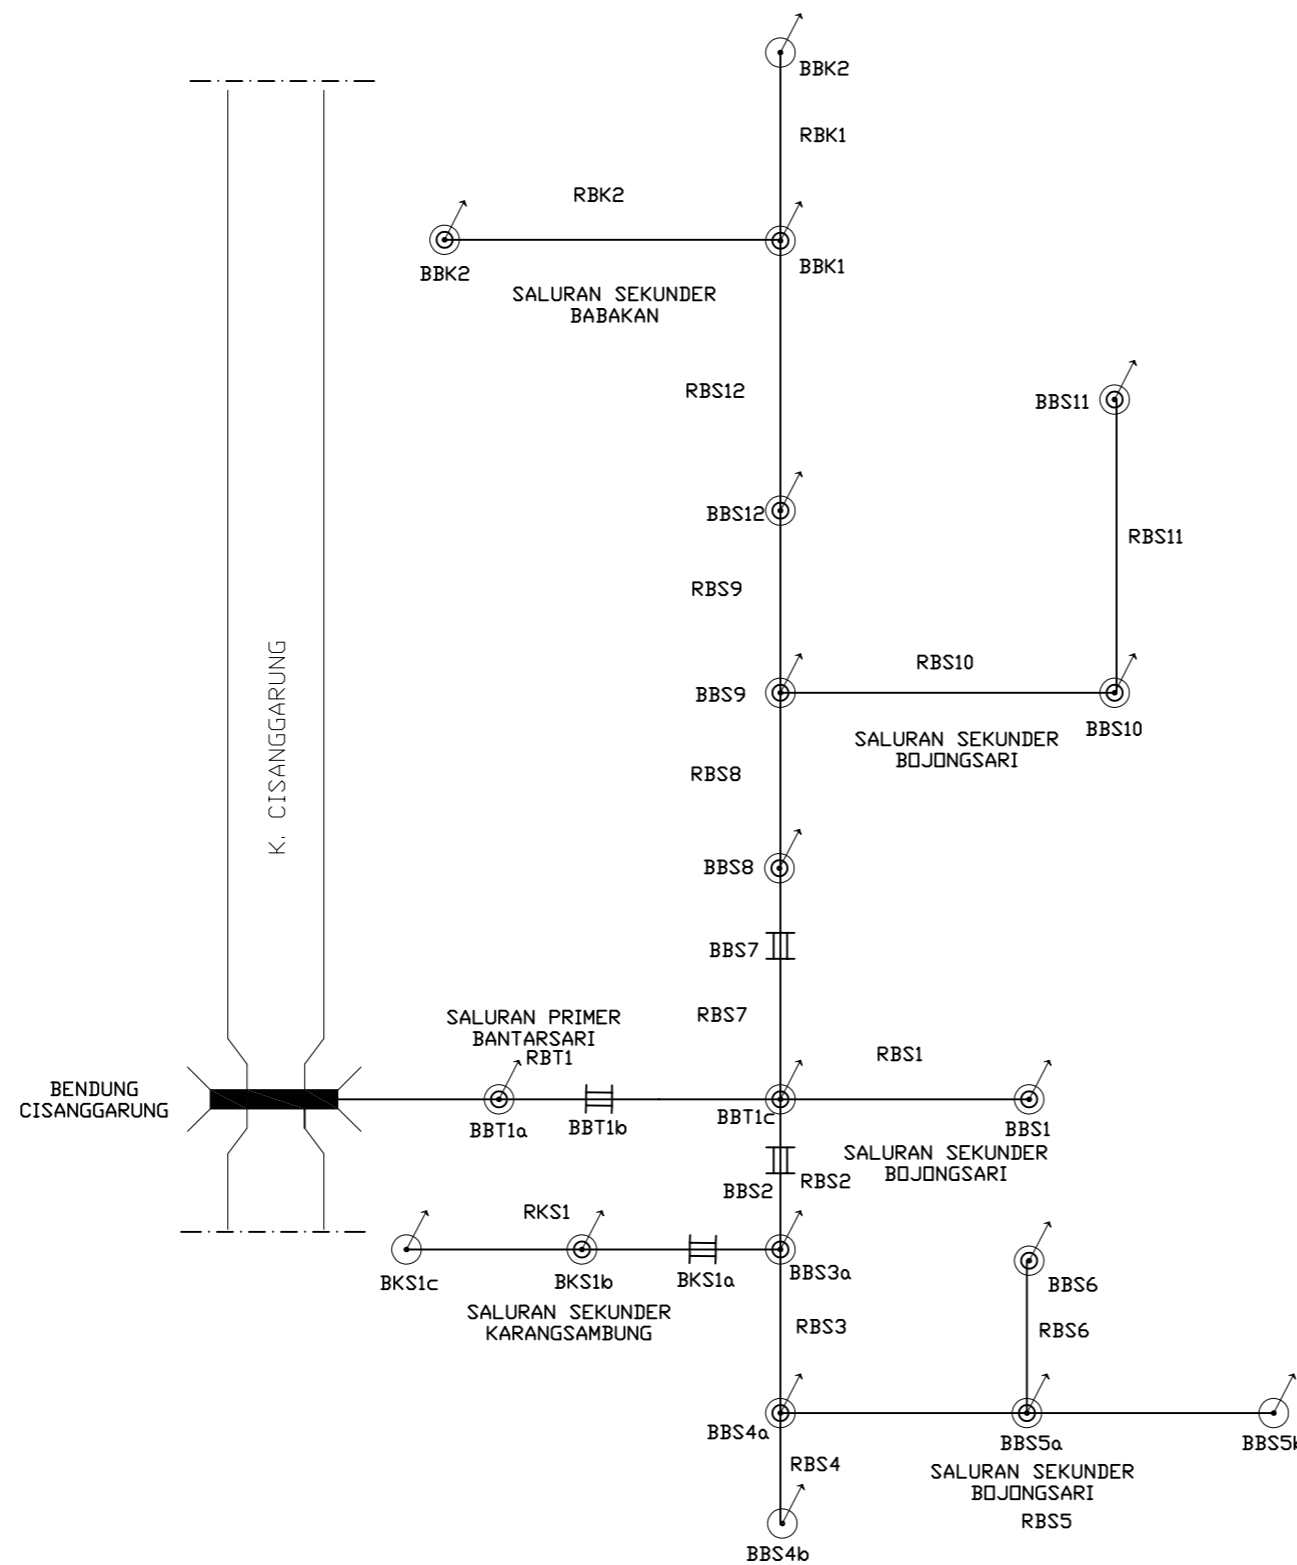

LEGENDA :

	Bendungan		Bangunan Bagi
	Saluran Primer		Gorong-gorong
	Saluran Sekunder		Talang
	Bangunan Bagi Sadap		Sipon
	Bangunan Sadap		

SKEMA BANGUNAN IRIGASI
SKALA 1: 25000

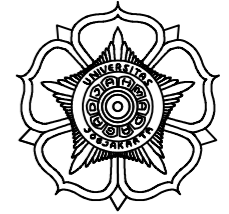

PROGRAM DIPLOMA IV TEKNIK SIPIL
SEKOLAH VOKASI
UNIVERSITAS GADJAH MADA
JLN. YACARANDA SEKIP UNIT IV YOGYAKARTA
TLP (0274) 522126, FAX (0274) 545193

PENILAIAN KONDISI
INFRASTRUKTUR KEAIRAN
TAHUN 2019/2020

DISETUJUI

DOSEN

RIAN MANTASA SALVE P., S.T.,M.T.
NIP. 0017059302

DISETUJUI

DOSEN

MUHAMMAD SULAIMAN, S.T.,M.T.,D.Eng.
NIP. 197109061998031000

DISETUJUI

DOSEN

Dr. Ing. Ir. AGUS MARYONO
NIP. 196311031988031002

DIPERIKSA

ASISTEN

INDRI TRIAWATI, B.Eng


DIGAMBAR

MAHASISWA

DYANA ROSE PRAMUDITA
NIM. 17/416000/SV/13738

NO	NAMA GAMBAR	SKALA
1.	SKEMA JARINGAN IRIGASI	1: 25000

KODE	NO LEMBAR	JML LEMBAR
ARS	3	3

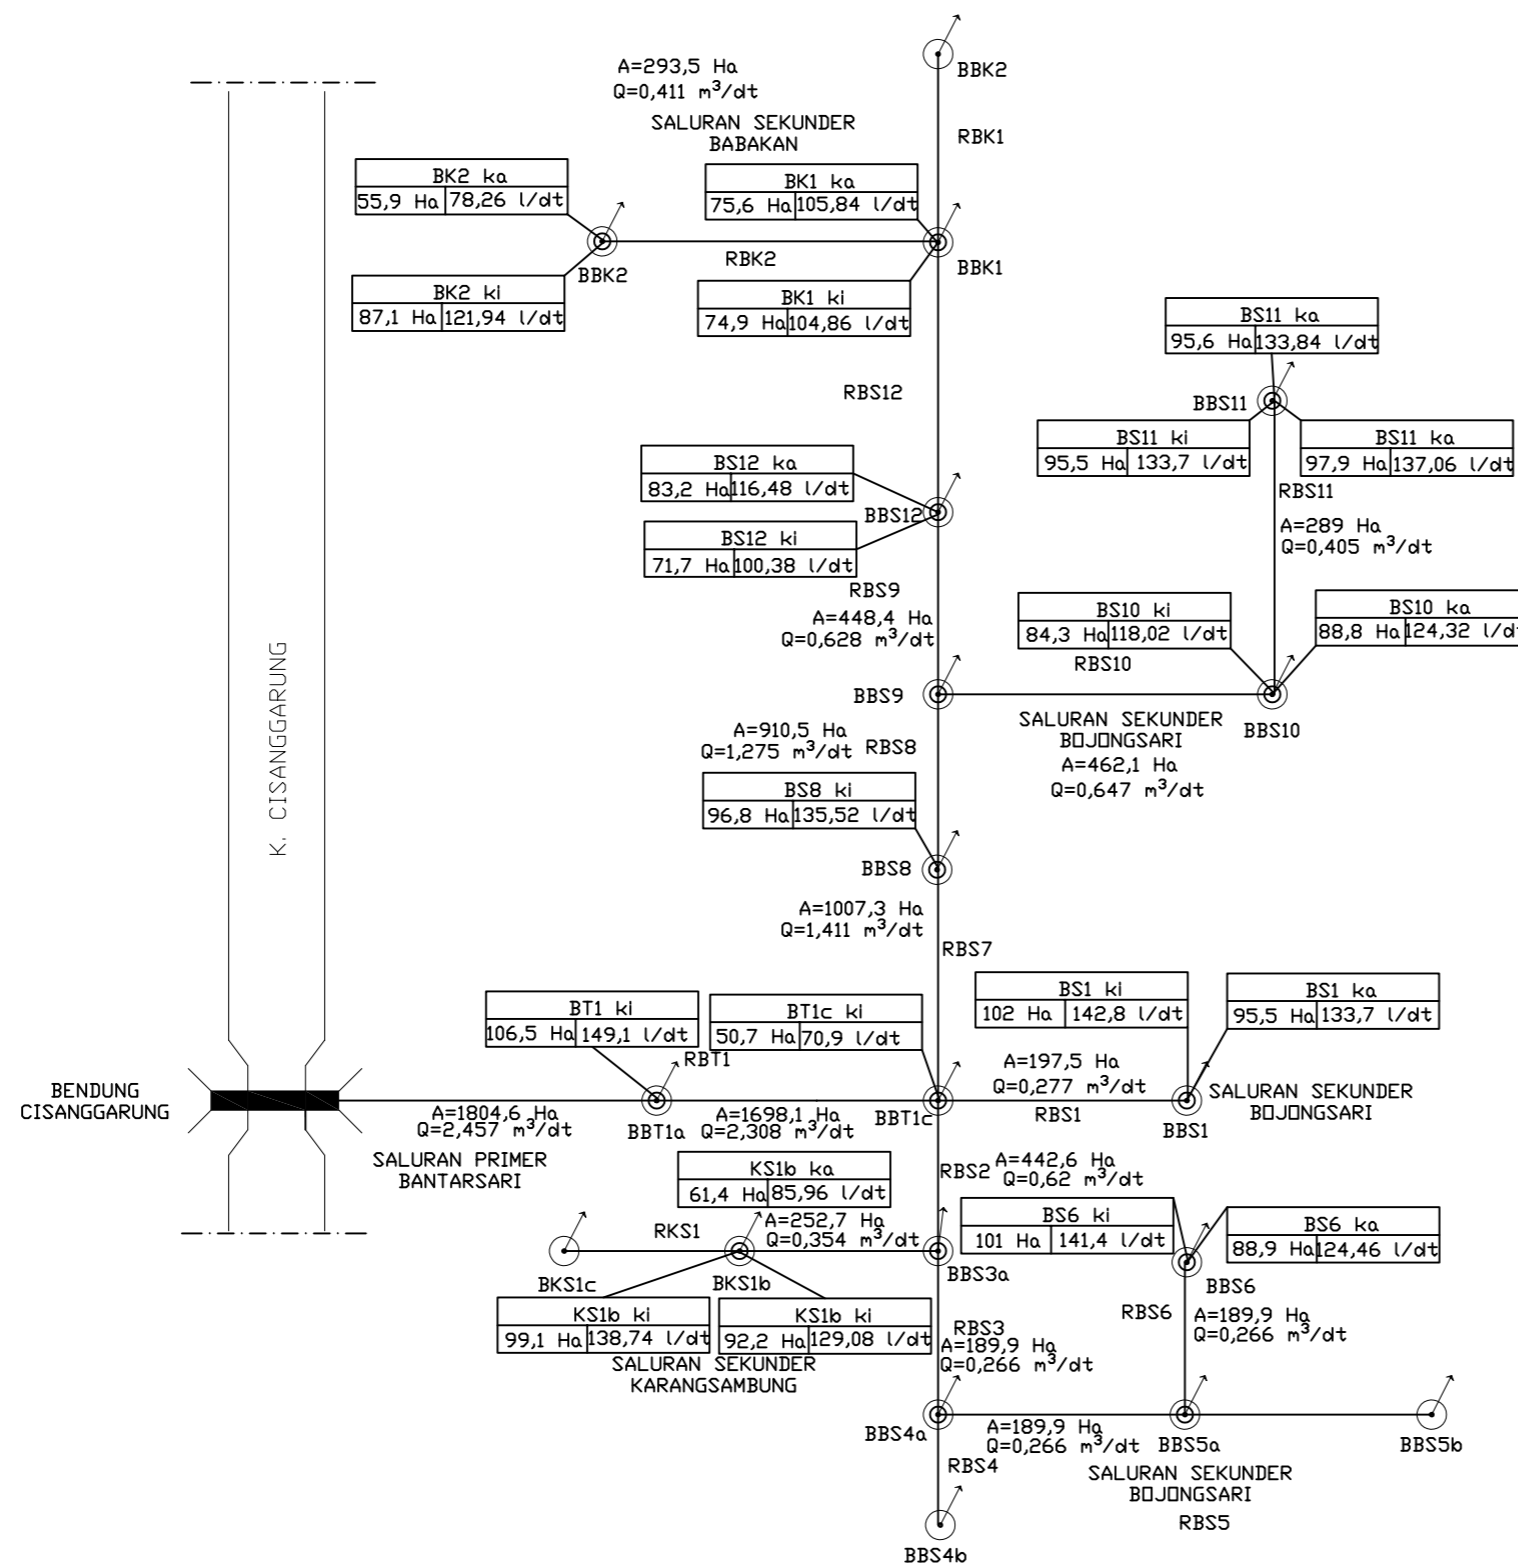

LEGENDA :

	Bendungan		Bangunan Bagi
	Saluran Primer		Gorong-gorong
	Saluran Sekunder		Talang
	Bangunan Bagi Sadap		Sipon
	Bangunan Sadap		

SKEMA JARINGAN IRIGASI
SKALA 1: 25000