



PROGRAM DIPLOMA IV TEKNIK SIPIL  
SEKOLAH VOKASI  
UNIVERSITAS GADJAH MADA  
JLN. YACARANDA SEKIP UNIT IV YOGYAKARTA  
TLP (0274) 522126, FAX (0274) 545193

PENILAIAN KONDISI  
INFRASTRUKTUR  
KEAIRAN TA. 2019-2020

DISETUJUI

DOSEN

Dr. Ing. Ir. AGUS MARYONO  
NIP. 196311031988031002

DISETUJUI

DOSEN

MUHAMMAD SULAIMAN, S.T.,M.T.,D.Eng.  
NIP. 197109061998031000

DISETUJUI

DOSEN

RIAN MANTASA SALVE P., S.T.,M.T.  
NIDN. 0017059302

DIPERIKSA

ASISTEN

ARYANTI KARLINA, S.Tr.I.

DIGAMBAR


MAHASISWA

NURHIDAYAH SOLIHAH  
NIM. 17/416009/SV/13747

NO	NAMA GAMBAR	SKALA
1	DENAH SALURAN IRIGASI	1:500

CATATAN

KODE	NO LEMBAR	JML LEMBAR
	1	7

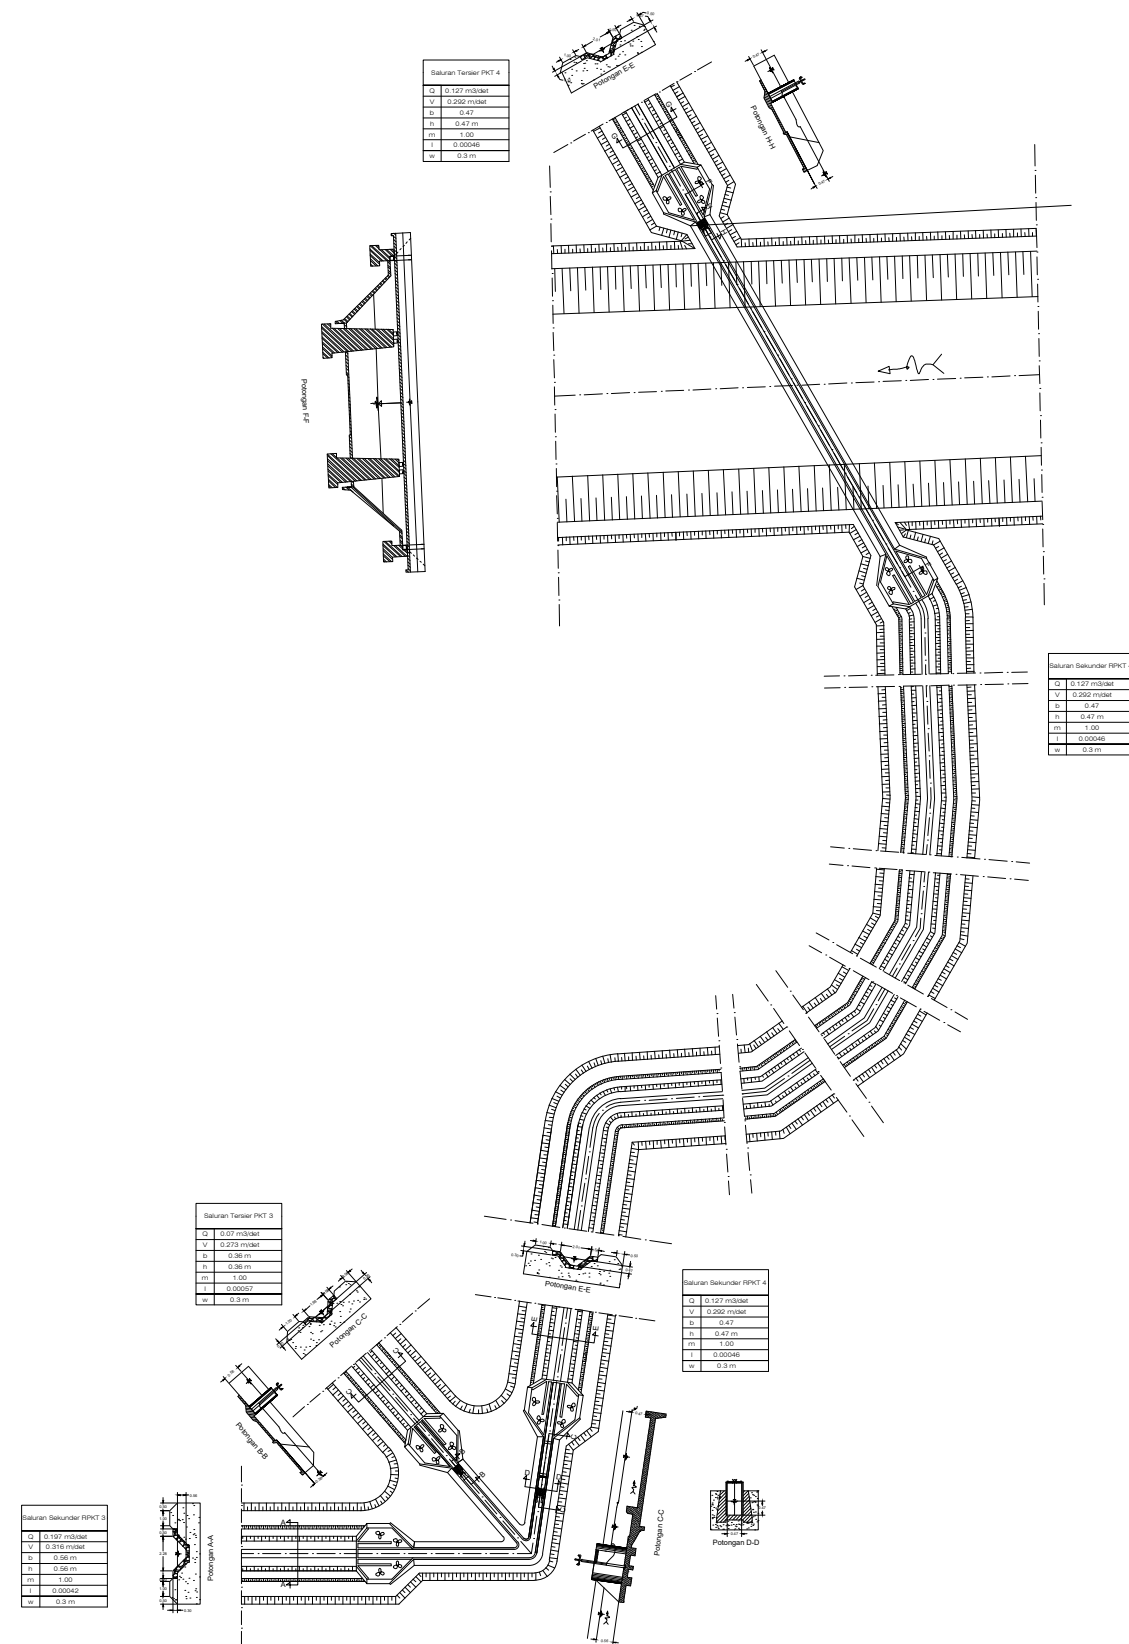



PROGRAM DIPLOMA IV TEKNIK SIPIL  
SEKOLAH VOKASI  
UNIVERSITAS GADJAH MADA  
JLN. YACARANDA SEKIP UNIT IV YOGYAKARTA  
TLP (0274) 522126, FAX (0274) 545193

PENILAIAN KONDISI  
INFRASTRUKTUR  
KEAIRAN TA. 2019-2020

DISETUJUI

DOSEN

Dr. Ing. Ir. AGUS MARYONO  
NIP. 196311031988031002

DISETUJUI

DOSEN

MUHAMMAD SULAIMAN, S.T.,M.T.,D.Eng.  
NIP. 197109061998031000

DISETUJUI

DOSEN

RIAN MANTASA SALVE P., S.T.,M.T.  
NIDN. 0017059302

DIPERIKSA

ASISTEN

ARYANTI KARLINA, S.Tr.T.

DIGAMBAR

MAHASISWA


NURHIDAYAH SOLIHAH  
NIM. 17/416009/SV/13747

NO	NAMA GAMBAR	SKALA
1	DENAH SALURAN IRRIGASI	1:200


CATATAN

KODE	NO LEMBAR	JML LEMBAR
	2	7


Saluran Sekunder RPKT 3	
Q	0.197 m <sup>3</sup> /det
V	0.316 m/det
b	0.56 m
h	0.56 m
m	1.00
l	0.00042
w	0.3 m

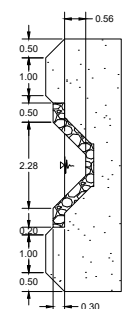

Potongan A-A

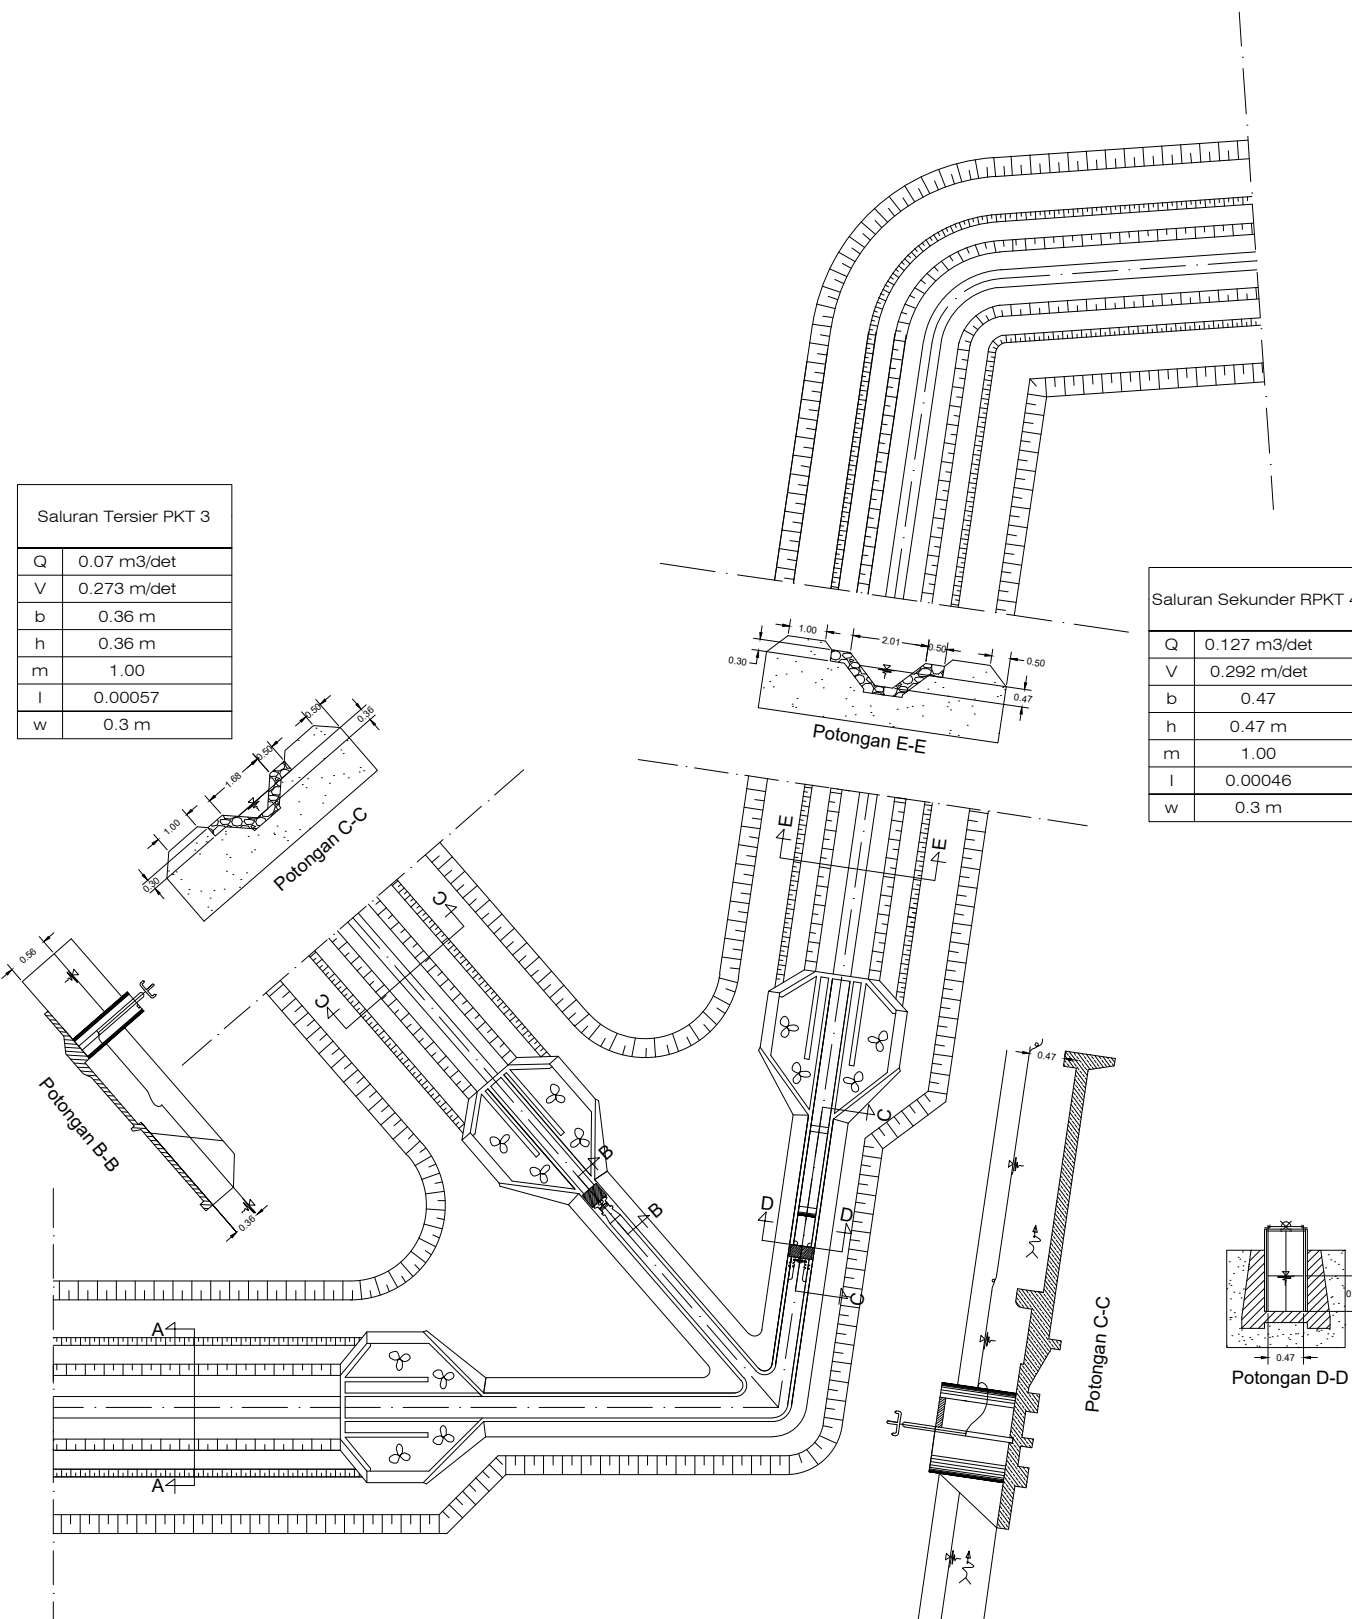


Saluran Tersier PKT 3	
Q	0.07 m <sup>3</sup> /det
V	0.273 m/det
b	0.36 m
h	0.36 m
m	1.00
l	0.00057
w	0.3 m

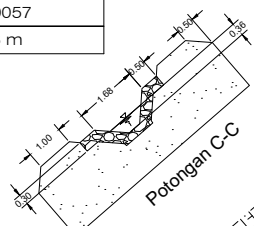


Potongan C-C

Saluran Sekunder RPKT 4	
Q	0.127 m <sup>3</sup> /det
V	0.292 m/det
b	0.47 m
h	0.47 m
m	1.00
l	0.00046
w	0.3 m

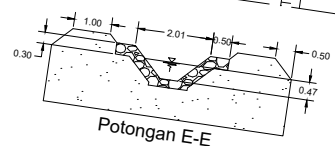

Potongan E-E

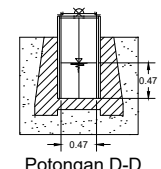

Potongan D-D

Potongan C-C



PROGRAM DIPLOMA IV TEKNIK SIPIL  
SEKOLAH VOKASI  
UNIVERSITAS GADJAH MADA  
JLN. YACARANDA SEKIP UNIT IV YOGYAKARTA  
TLP (0274) 522126, FAX (0274) 545193

PENILAIAN KONDISI  
INFRASTRUKTUR  
KEAIRAN TA. 2019–2020

DISETUJUI

DOSEN

Dr. Ing. Ir. AGUS MARYONO  
NIP. 196311031988031002

DISETUJUI

DOSEN

MUHAMMAD SULAIMAN, S.T.,M.T.,D.Eng.  
NIP. 197109061998031000

DISETUJUI

DOSEN

RIAN MANTASA SALVE P., S.T.,M.T.  
NIDN. 0017059302

DIPERIKSA

ASISTEN

ARYANTI KARLINA, S.Tr.T.

DIGAMBAR

MAHASISWA

NURHIDAYAH SOLIHAH  
NIM. 17/416009/SV/13747


NO	NAMA GAMBAR	SKALA
1	DENAH SALURAN IRRIGASI	1:200

CATATAN

KODE	NO LEMBAR	JML LEMBAR
	3	7

Saluran Sekunder RPKT 4

Q	0.127 m <sup>3</sup> /det
V	0.292 m/det
b	0.47
h	0.47 m
m	1.00
l	0.00046
w	0.3 m

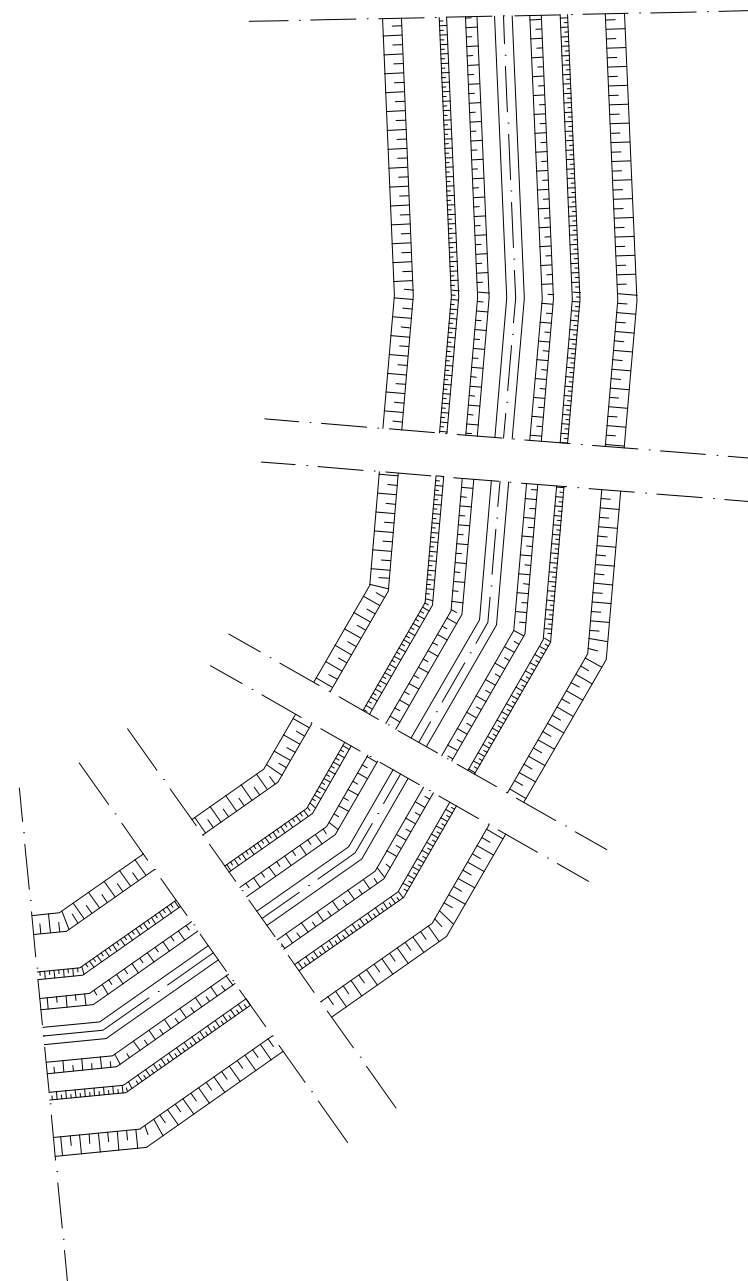

Saluran Sekunder RPKT 4

Q	0.127 m <sup>3</sup> /det
V	0.292 m/det
b	0.47
h	0.47 m
m	1.00
l	0.00046
w	0.3 m



PROGRAM DIPLOMA IV TEKNIK SIPIL  
SEKOLAH VOKASI  
UNIVERSITAS GADJAH MADA  
JLN. YACARANDA SEKIP UNIT IV YOGYAKARTA  
TLP (0274) 522126, FAX (0274) 545193

PENILAIAN KONDISI  
INFRASTRUKTUR  
KEAIRAN TA. 2019–2020

DISETUJUI

DOSEN

Dr. Ing. Ir. AGUS MARYONO  
NIP. 196311031988031002

DISETUJUI

DOSEN

MUHAMMAD SULAIMAN, S.T.,M.T.,D.Eng.  
NIP. 197109061998031000

DISETUJUI

DOSEN

RIAN MANTASA SALVE P., S.T.,M.T.  
NIDN. 0017059302

DIPERIKSA

ASISTEN

ARYANTI KARLINA, S.Tr.T.

DIGAMBAR

MAHASISWA





NURHIDAYAH SOLIHAH  
NIM. 17/416009/SV/13747

NO	NAMA GAMBAR	SKALA
1	DENAH SALURAN IRRIGASI	1:200

CATATAN

KODE	NO LEMBAR	JML LEMBAR
	4	7

Saluran Tersier PKT 4	
Q	0.127 m <sup>3</sup> /det
V	0.292 m/det
b	0.47
h	0.47 m
m	1.00
I	0.00046
w	0.3 m

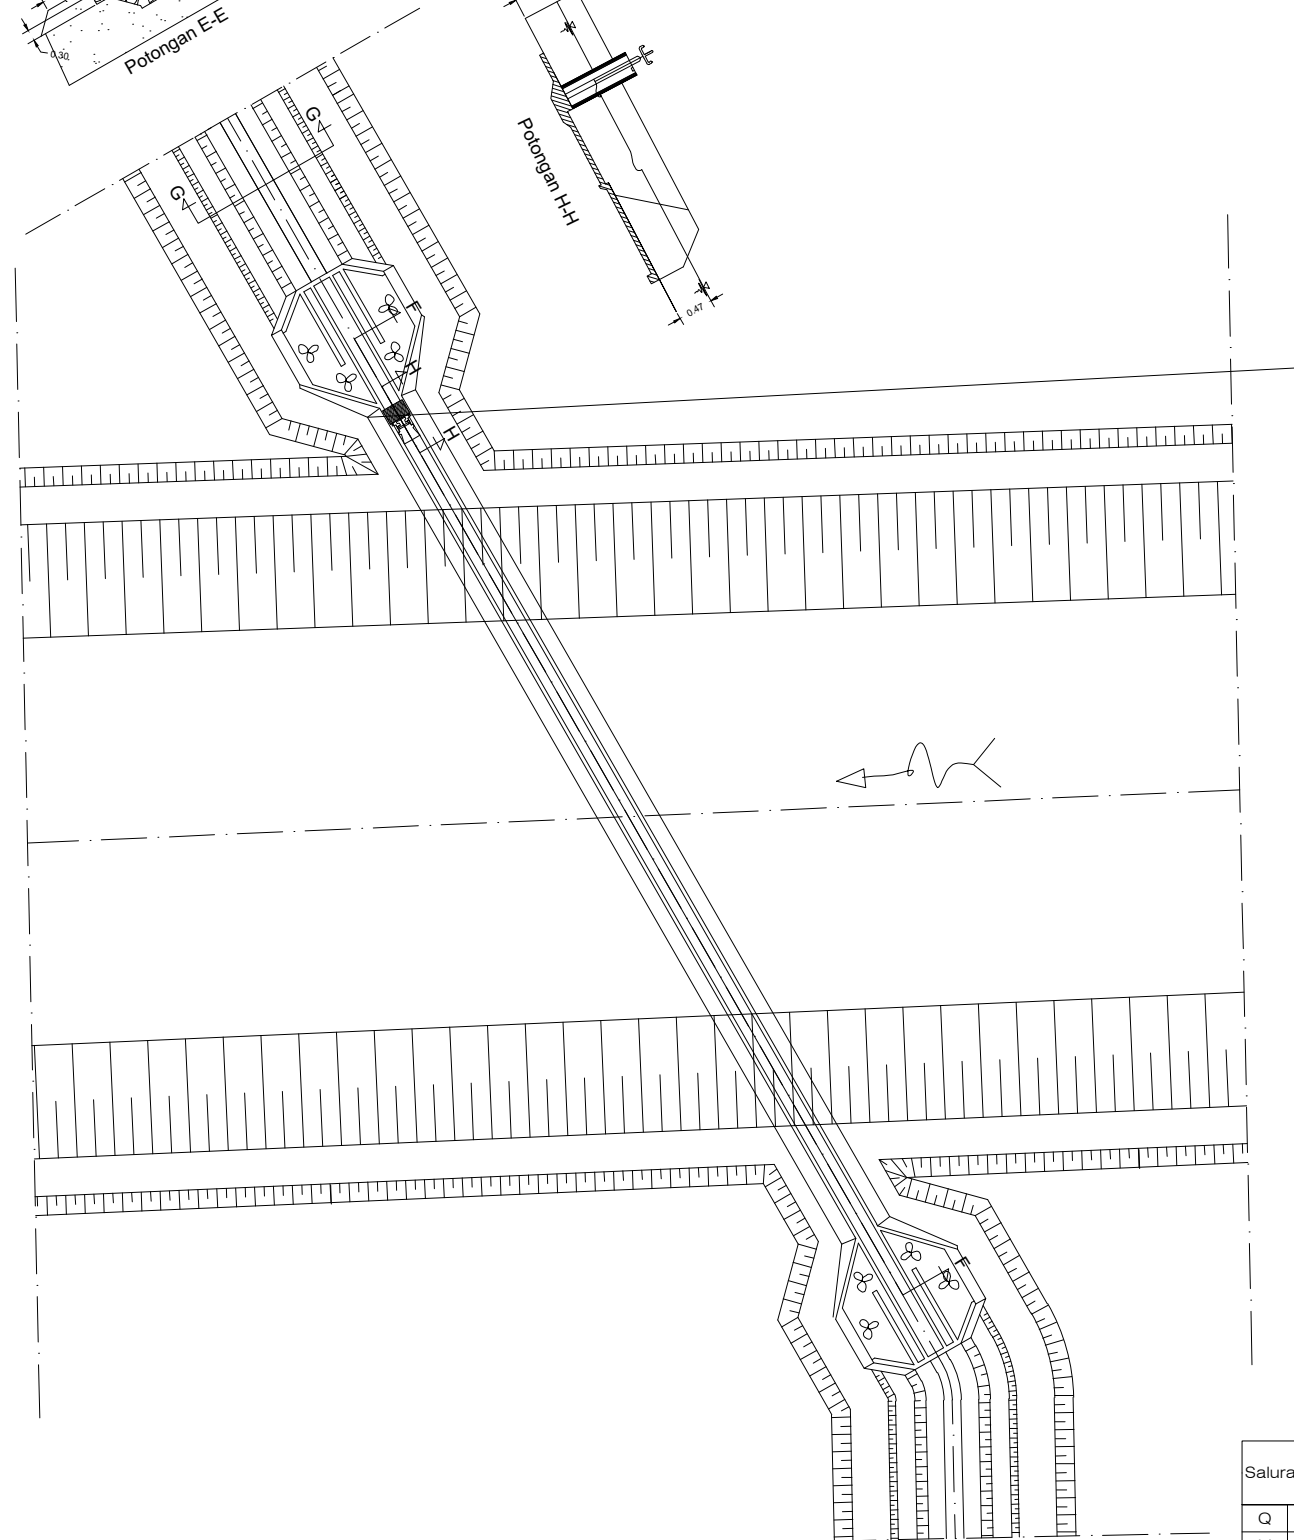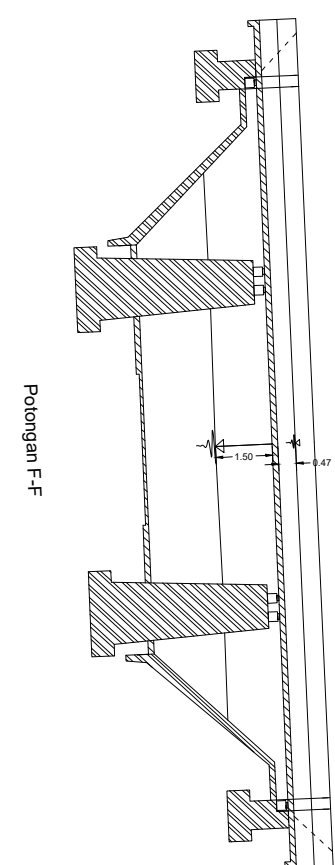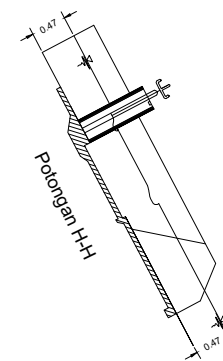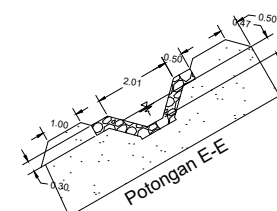

Saluran Sekunder RPKT 4	
Q	0.127 m <sup>3</sup> /det
V	0.292 m/det
b	0.47
h	0.47 m
m	1.00
I	0.00046
w	0.3 m



PROGRAM DIPLOMA IV TEKNIK SIPIL  
SEKOLAH VOKASI  
UNIVERSITAS GADJAH MADA  
JLN. YACARANDA SEKIP UNIT IV YOGYAKARTA  
TLP (0274) 522126, FAX (0274) 545193

PENILAIAN KONDISI  
INFRASTRUKTUR  
KEAIRAN TA. 2019-2020

DISETUJUI

DOSEN

Dr. Ing. Ir. AGUS MARYONO  
NIP. 196311031988031002

DISETUJUI

DOSEN

MUHAMMAD SULAIMAN, S.T.,M.T.,D.Eng.  
NIP. 197109061998031000

DISETUJUI

DOSEN

RIAN MANTASA SALVE P., S.T.,M.T.  
NIDN. 0017059302

DIPERIKSA

ASISTEN

ARYANTI KARLINA, S.Tr.T.

DIGAMBAR


MAHASISWA

NURHIDAYAH SOLIHAH  
NIM. 17/416009/SV/13747


NO	NAMA GAMBAR	SKALA
1	PENAMPANG SALURAN	1:100

CATATAN


KODE	NO LEMBAR	JML LEMBAR
	5	7

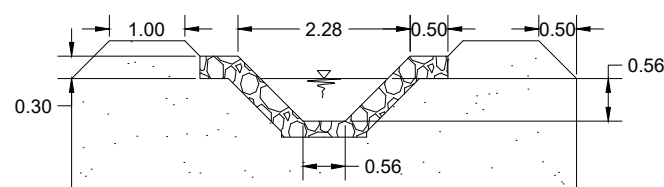


Saluran Sekunder RPKT 3

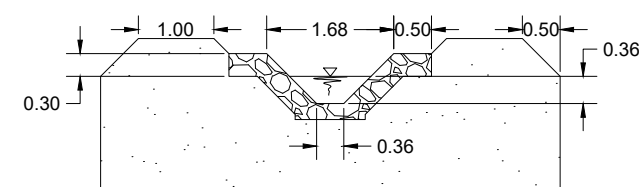

Saluran Tersier PKT 3

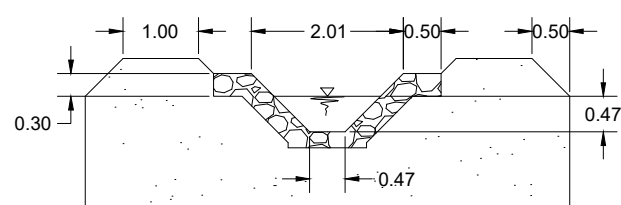

Saluran Sekunder RPKT 4

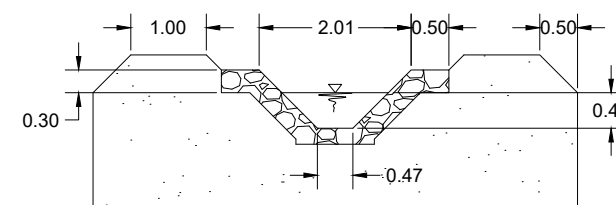

Saluran Tersier PKT 4



PROGRAM DIPLOMA IV TEKNIK SIPIL  
SEKOLAH VOKASI  
UNIVERSITAS GADJAH MADA  
JLN. YACARANDA SEKIP UNIT IV YOGYAKARTA  
TLP (0274) 522126, FAX (0274) 545193

PENILAIAN KONDISI  
INFRASTRUKTUR  
KEAIRAN TA. 2019-2020

DISETUJUI

DOSEN

Dr. Ing. Ir. AGUS MARYONO  
NIP. 196311031988031002

DISETUJUI

DOSEN

MUHAMMAD SULAIMAN, S.T.,M.T.,D.Eng.  
NIP. 197109061998031000

DISETUJUI

DOSEN

RIAN MANTASA SALVE P., S.T.,M.T.  
NIDN. 0017059302

DIPERIKSA

ASISTEN

ARYANTI KARLINA, S.Tr.T.

DIGAMBAR


MAHASISWA

NURHIDAYAH SOLIHAH  
NIM. 17/416009/SV/13747


NO	NAMA GAMBAR	SKALA
1	POTONGAN	1:100

CATATAN


KODE	NO LEMBAR	JML LEMBAR
	6	7

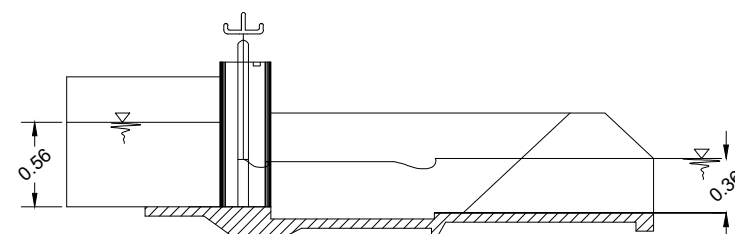

Potongan B-B

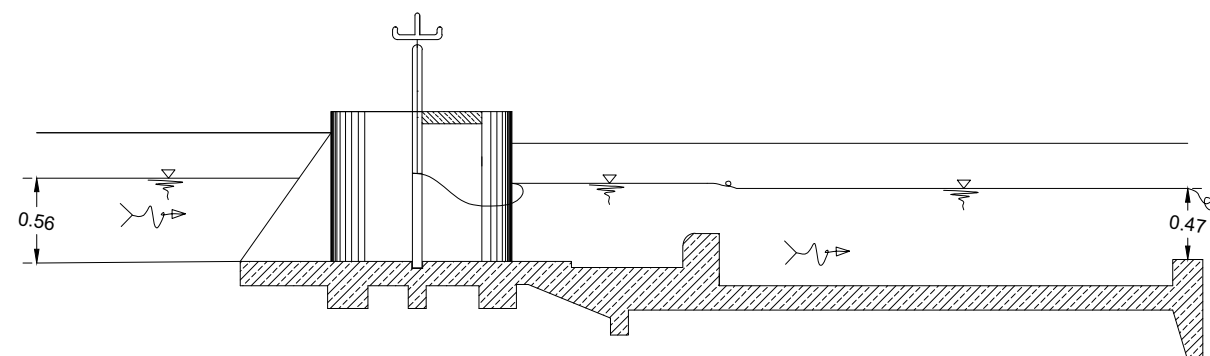

Potongan C-C

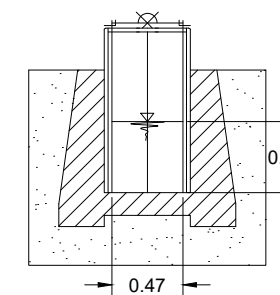

Potongan D-D



PROGRAM DIPLOMA IV TEKNIK SIPIL  
SEKOLAH VOKASI  
UNIVERSITAS GADJAH MADA  
JLN. YACARANDA SEKIP UNIT IV YOGYAKARTA  
TLP (0274) 522126, FAX (0274) 545193

PENILAIAN KONDISI  
INFRASTRUKTUR  
KEAIRAN TA. 2019-2020

DISETUJUI

DOSEN

Dr. Ing. Ir. AGUS MARYONO  
NIP. 196311031988031002

DISETUJUI

DOSEN

MUHAMMAD SULAIMAN, S.T.,M.T.,D.Eng.  
NIP. 197109061998031000

DISETUJUI

DOSEN

RIAN MANTASA SALVE P., S.T.,M.T.  
NIDN. 0017059302

DIPERIKSA

ASISTEN

ARYANTI KARLINA, S.Tr.T.

DIGAMBAR


MAHASISWA

NURHIDAYAH SOLIHAH  
NIM. 17/416009/SV/13747


NO	NAMA GAMBAR	SKALA
1	POTONGAN	1:100

CATATAN

KODE	NO LEMBAR	JML LEMBAR
	7	7

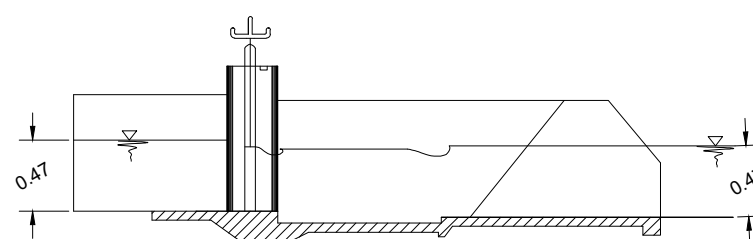

Potongan H-H

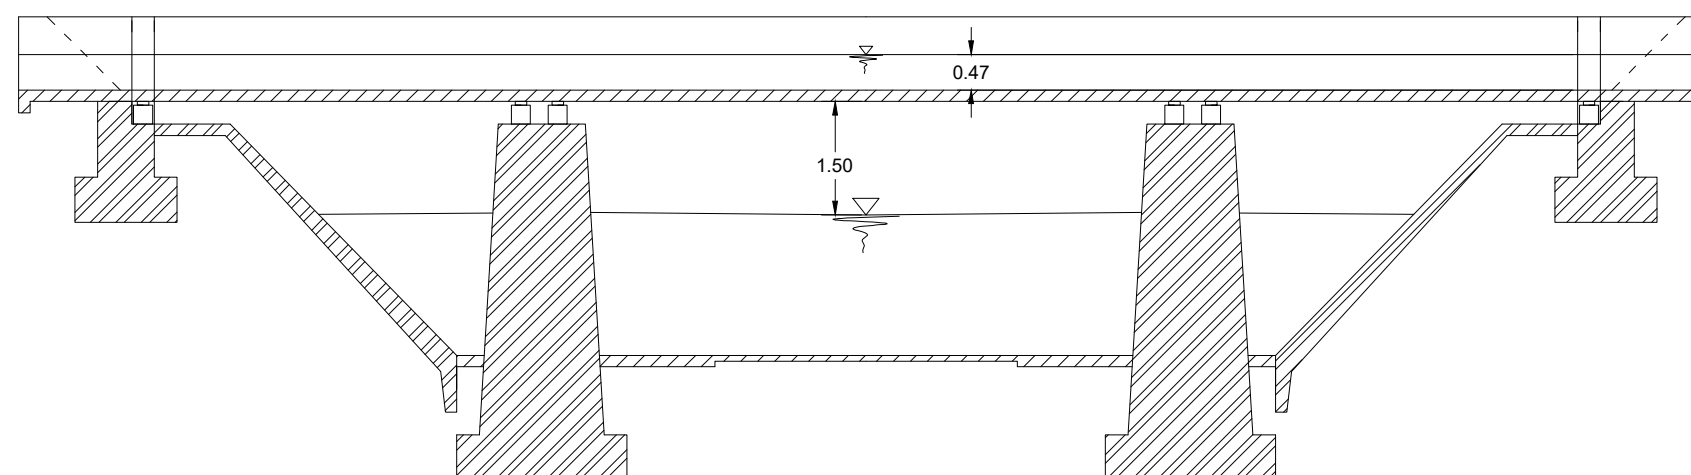

Potongan F-F