


Saluran Sekunder RK3	
Q	1.202 m ³ /det
V	0.530 m/det
b	2.013 m
h	0.805 m
m	1.00
I	0.0004108
w	0.5 m

Saluran Petak K4 Ka	
Q	0.133 m ³ /det
V	0.294 m/det
b	0.476 m
h	0.476 m
m	1.00
I	0.0004517
w	0.3 m

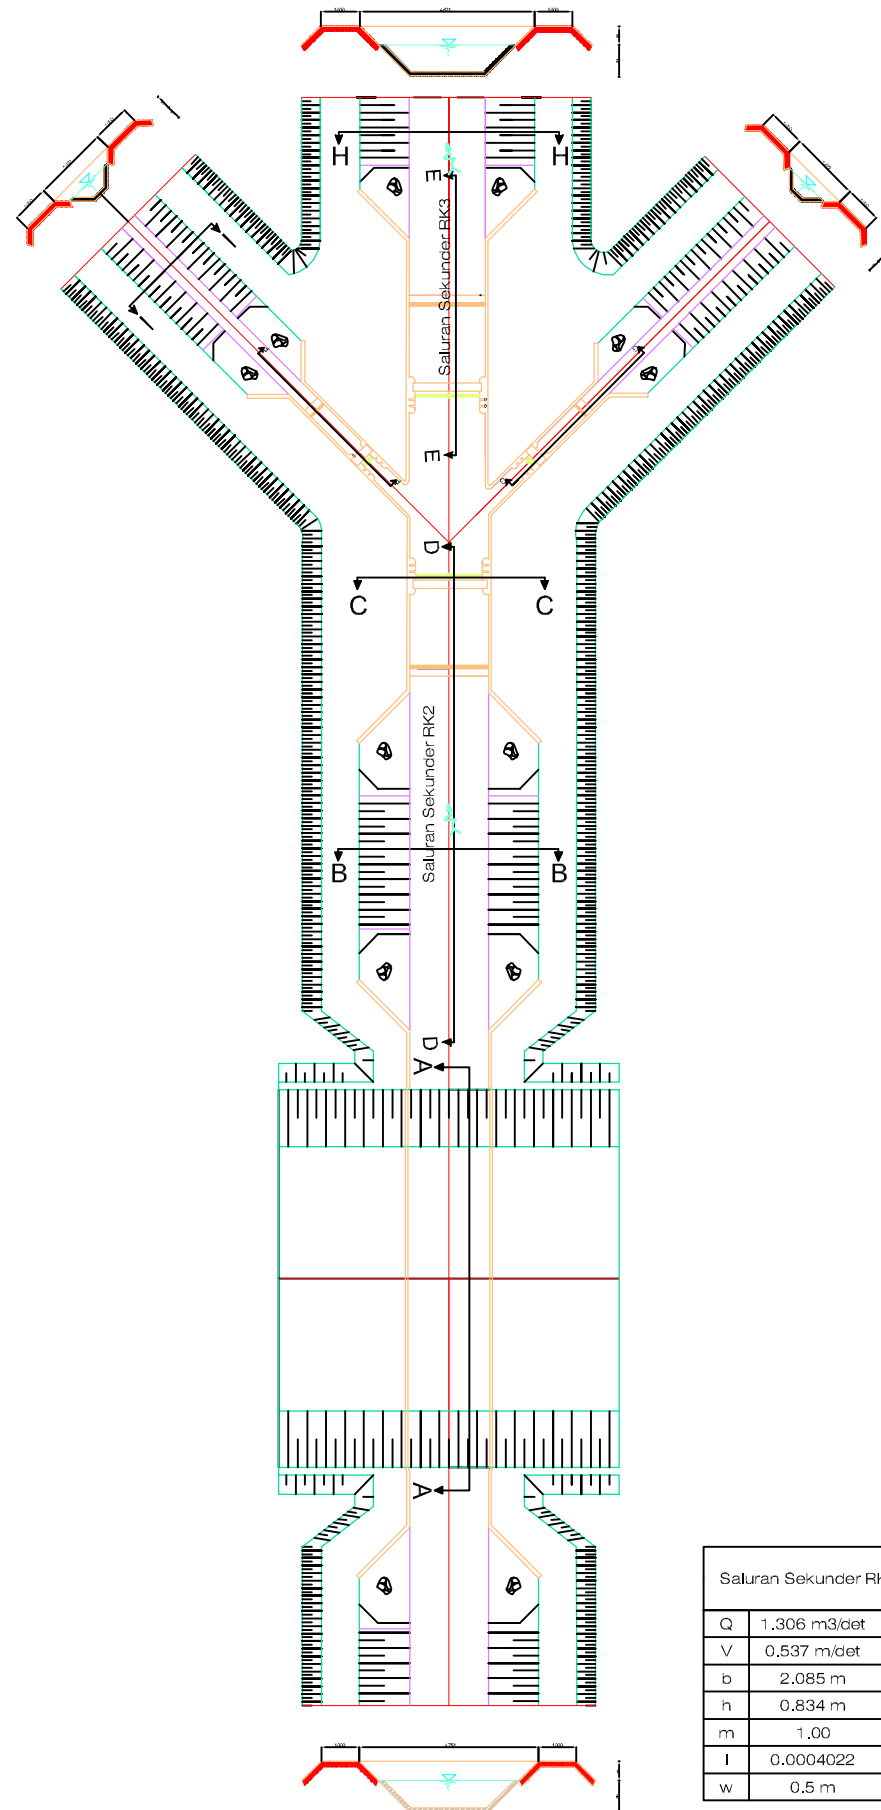

Saluran Petak K2 KJ	
Q	0.102 m ³ /det
V	0.284 m/det
b	0.424 m
h	0.424 m
m	1.00
I	0.0004918
w	0.3 m

Saluran Sekunder RK2	
Q	1.306 m ³ /det
V	0.537 m/det
b	2.085 m
h	0.834 m
m	1.00
I	0.0004022
w	0.5 m



PROGRAM DIPLOMA IV TEKNIK SIPIL
SEKOLAH VOKASI
UNIVERSITAS GADJAH MADA
JLN. YACARANDA SEKIP UNIT IV
YOGYAKARTA
TLP (0274) 522126, FAX (0274) 545193

PENILAIAN KONDISI
INFRASTRUKTUR KEAIRAN
2020

DISETUJUI
DOSEN

RIAN MANTASA SALVE P., S.T.,M.T.
NIDN. 0017059302

DIPERIKSA
ASISTEN


Aryanti Karlina N., S.Tr.T

DIGAMBAR
MAHASISWA


PRASASTI GABRIELLA
NIM. 17/415329/SV/13194

NO	NAMA GAMBAR	SKALA
1.	RENCANA DESAIN SALURAN IRIGASI	1:200


KODE	NO LEMBAR	JML LEMBAR
	01	03

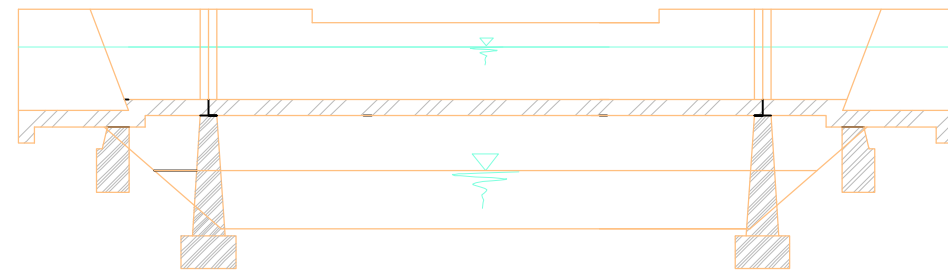


Potongan A-A

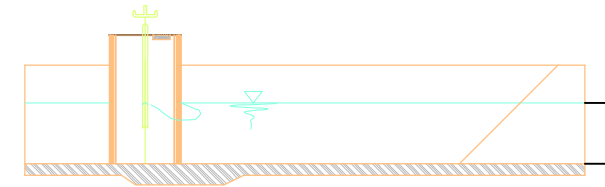


Potongan E-E

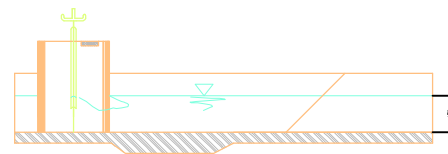

Potongan F-F

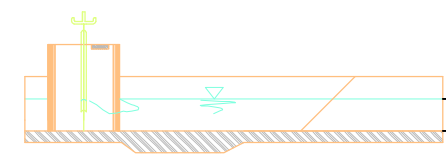

Potongan G-G

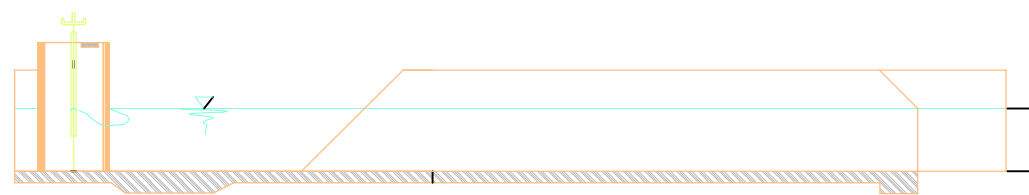

Potongan D-D



PROGRAM DIPLOMA IV TEKNIK SIPIL
SEKOLAH VOKASI
UNIVERSITAS GADJAH MADA
JLN. YACARANDA SEKIP UNIT IV
YOGYAKARTA
TLP (0274) 522126, FAX (0274) 545193

PENILAIAN KONDISI
INFRASTRUKTUR KEAIRAN
2020

DISETUJUI
DOSEN

RIAN MANTASA SALVE P., S.T.,M.T.
NIDN. 0017059302

DIPERIKSA
ASISTEN


Aryanti Karlina N., S.Tr.T

DIGAMBAR
MAHASISWA

PRASASTI GABRIELLA
NIM. 17/415329/SV/13194

NO	NAMA GAMBAR	SKALA
1.	POTONGAN	1:100

KODE	NO LEMBAR	JML LEMBAR
	02	03

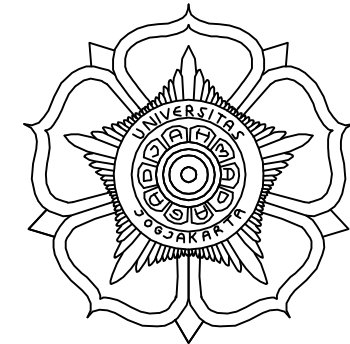

PROGRAM DIPLOMA IV TEKNIK SIPIL
 SEKOLAH VOKASI
 UNIVERSITAS GADJAH MADA
 JLN. YACARANDA SEKIP UNIT IV
 YOGYAKARTA
 TLP (0274) 522126, FAX (0274) 545193

PENILAIAN KONDISI
 INFRASTRUKTUR KEAIRAN
 2020

DISETUJUI
 DOSEN

RIAN MANTASA SALVE P., S.T.,M.T.
 NIDN. 0017059302

DIPERIKSA
 ASISTEN


Aryanti Karlina N., S.Tr.T

DIGAMBAR
 MAHASISWA


PRASASTI GABRIELLA
 NIM. 17/415329/SV/13194

NO	NAMA GAMBAR	SKALA
1.	POTONGAN	1:100


KODE	NO LEMBAR	JML LEMBAR
	03	03

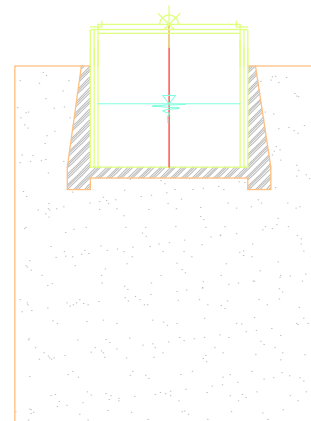


Potongan C-C

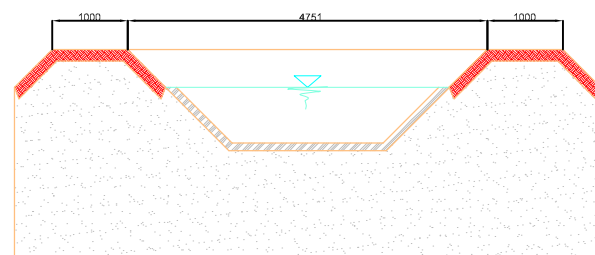


Potongan B-B

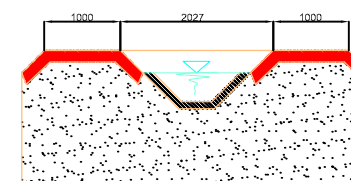

Potongan I-I

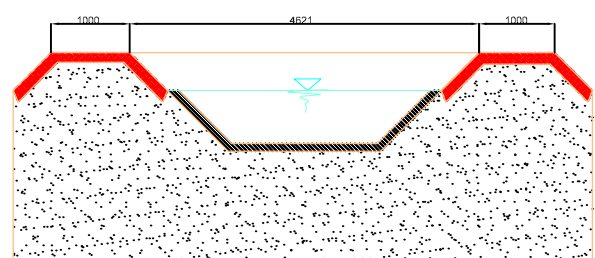

Potongan H-H

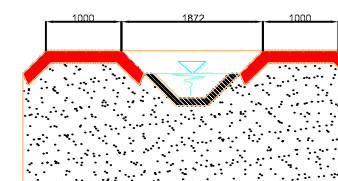

Potongan J-J