

PROGRAM DIPLOMA IV TEKNIK SIPIL
SEKOLAH VOKASI
UNIVERSITAS GADJAH MADA
JLN. YACARANDA SEKIP UNIT IV YOGYAKARTA
TLP (0274) 522126, FAX (0274) 545193

PENILAIAN KONDISI
INFRASTRUKTUR KEAIRAN
2020

DISETUJUI
DOSEN

RIAN MANTASA SALVE P., S.T.,M.T.
NIDN. 0017059302

DIPERIKSA
ASISTEN


INDRI TRIAWATI, B. Eng.


DIGAMBAR
MAHASISWA

RESA W
NIM. 17/415330/SV/13195

NO	NAMA GAMBAR	SKALA
1.	PETA RENCANA SALURAN IRIGASI	1:25000

KODE	NO LEMBAR	JML LEMBAR
	01	03

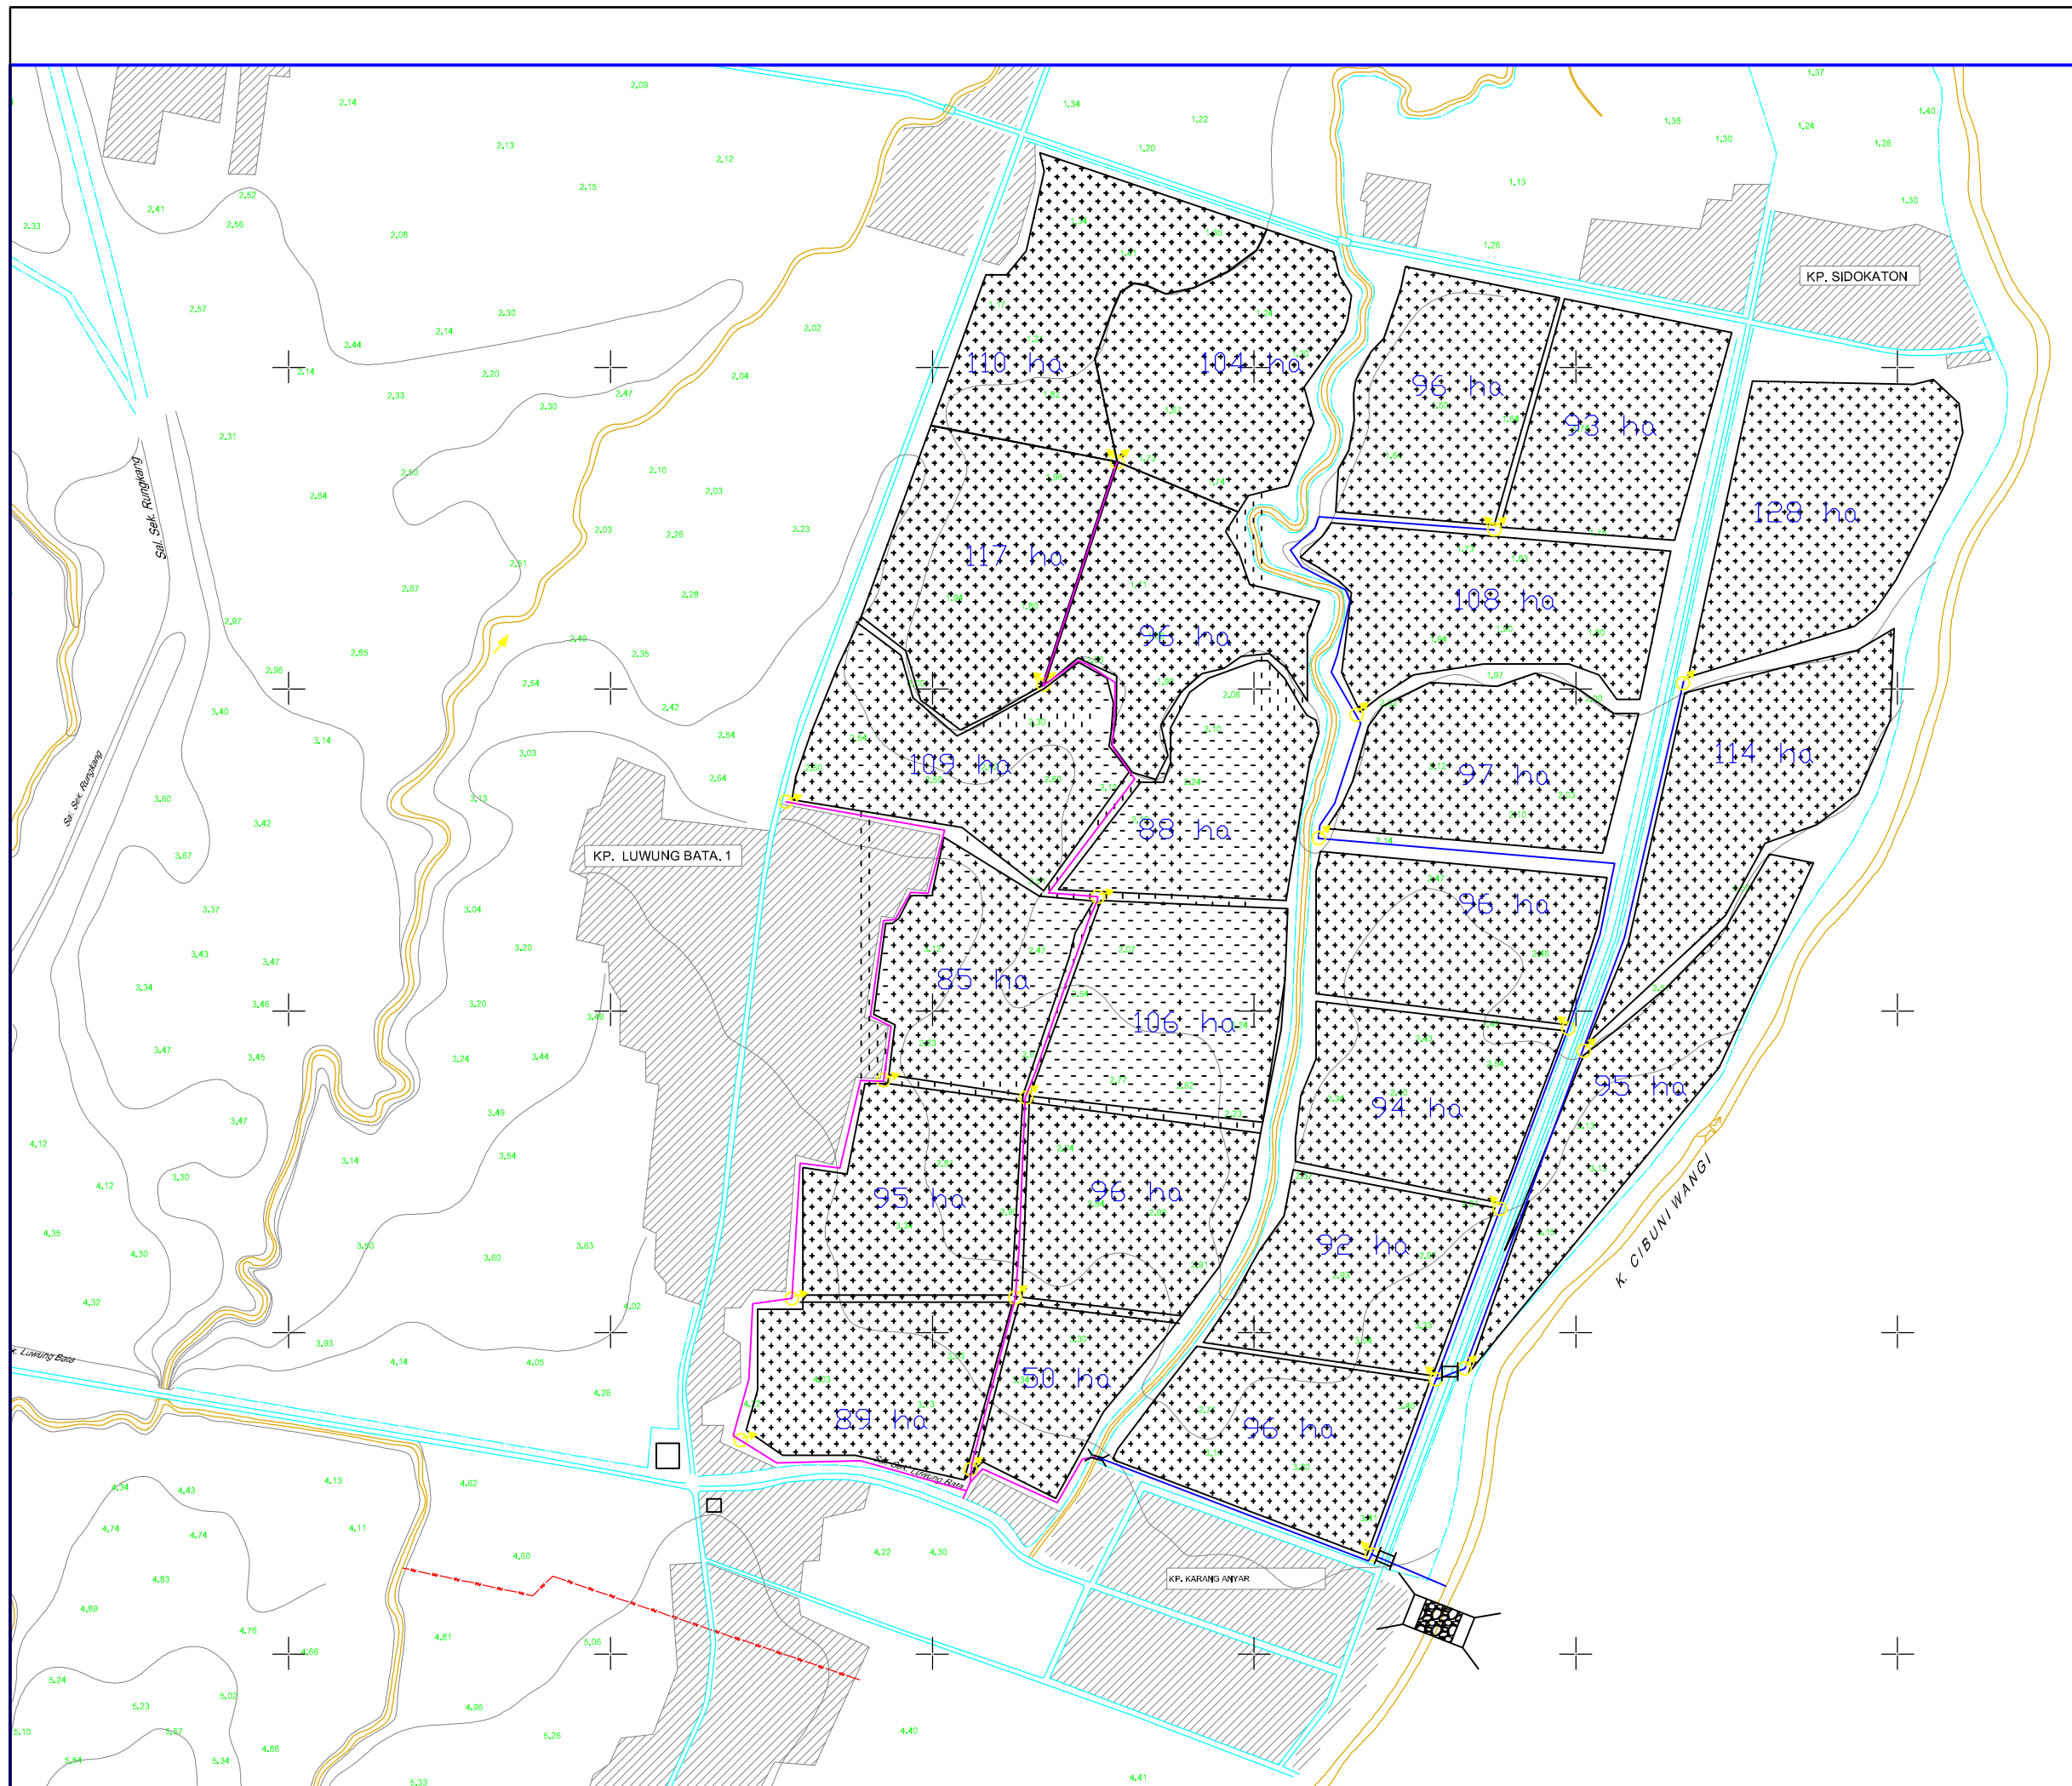

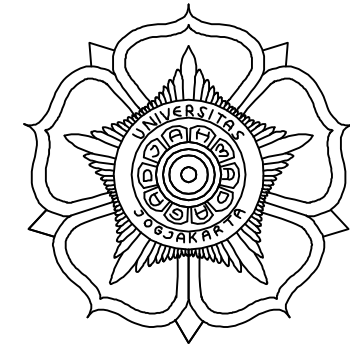

PROGRAM DIPLOMA IV TEKNIK SIPIL
SEKOLAH VOKASI
UNIVERSITAS GADJAH MADA
JLN. YACARANDA SEKIP UNIT IV YOGYAKARTA
TLP (0274) 522126, FAX (0274) 545193

PENILAIAN KONDISI
INFRASTRUKTUR KEAIRAN
2020

DISETUJUI
DOSEN

RIAN MANTASA SALVE P., S.T.,M.T.
NIDN. 0017059302

DIPERIKSA
ASISTEN


INDRI TRIAWATI, B. Eng.


DIGAMBAR
MAHASISWA

RESA W
NIM. 17/415330/SV/13195

NO	NAMA GAMBAR	SKALA
1.	TATA NAMA SALURAN IRIGASI	1:25000

KODE	NO LEMBAR	JML LEMBAR
	02	03

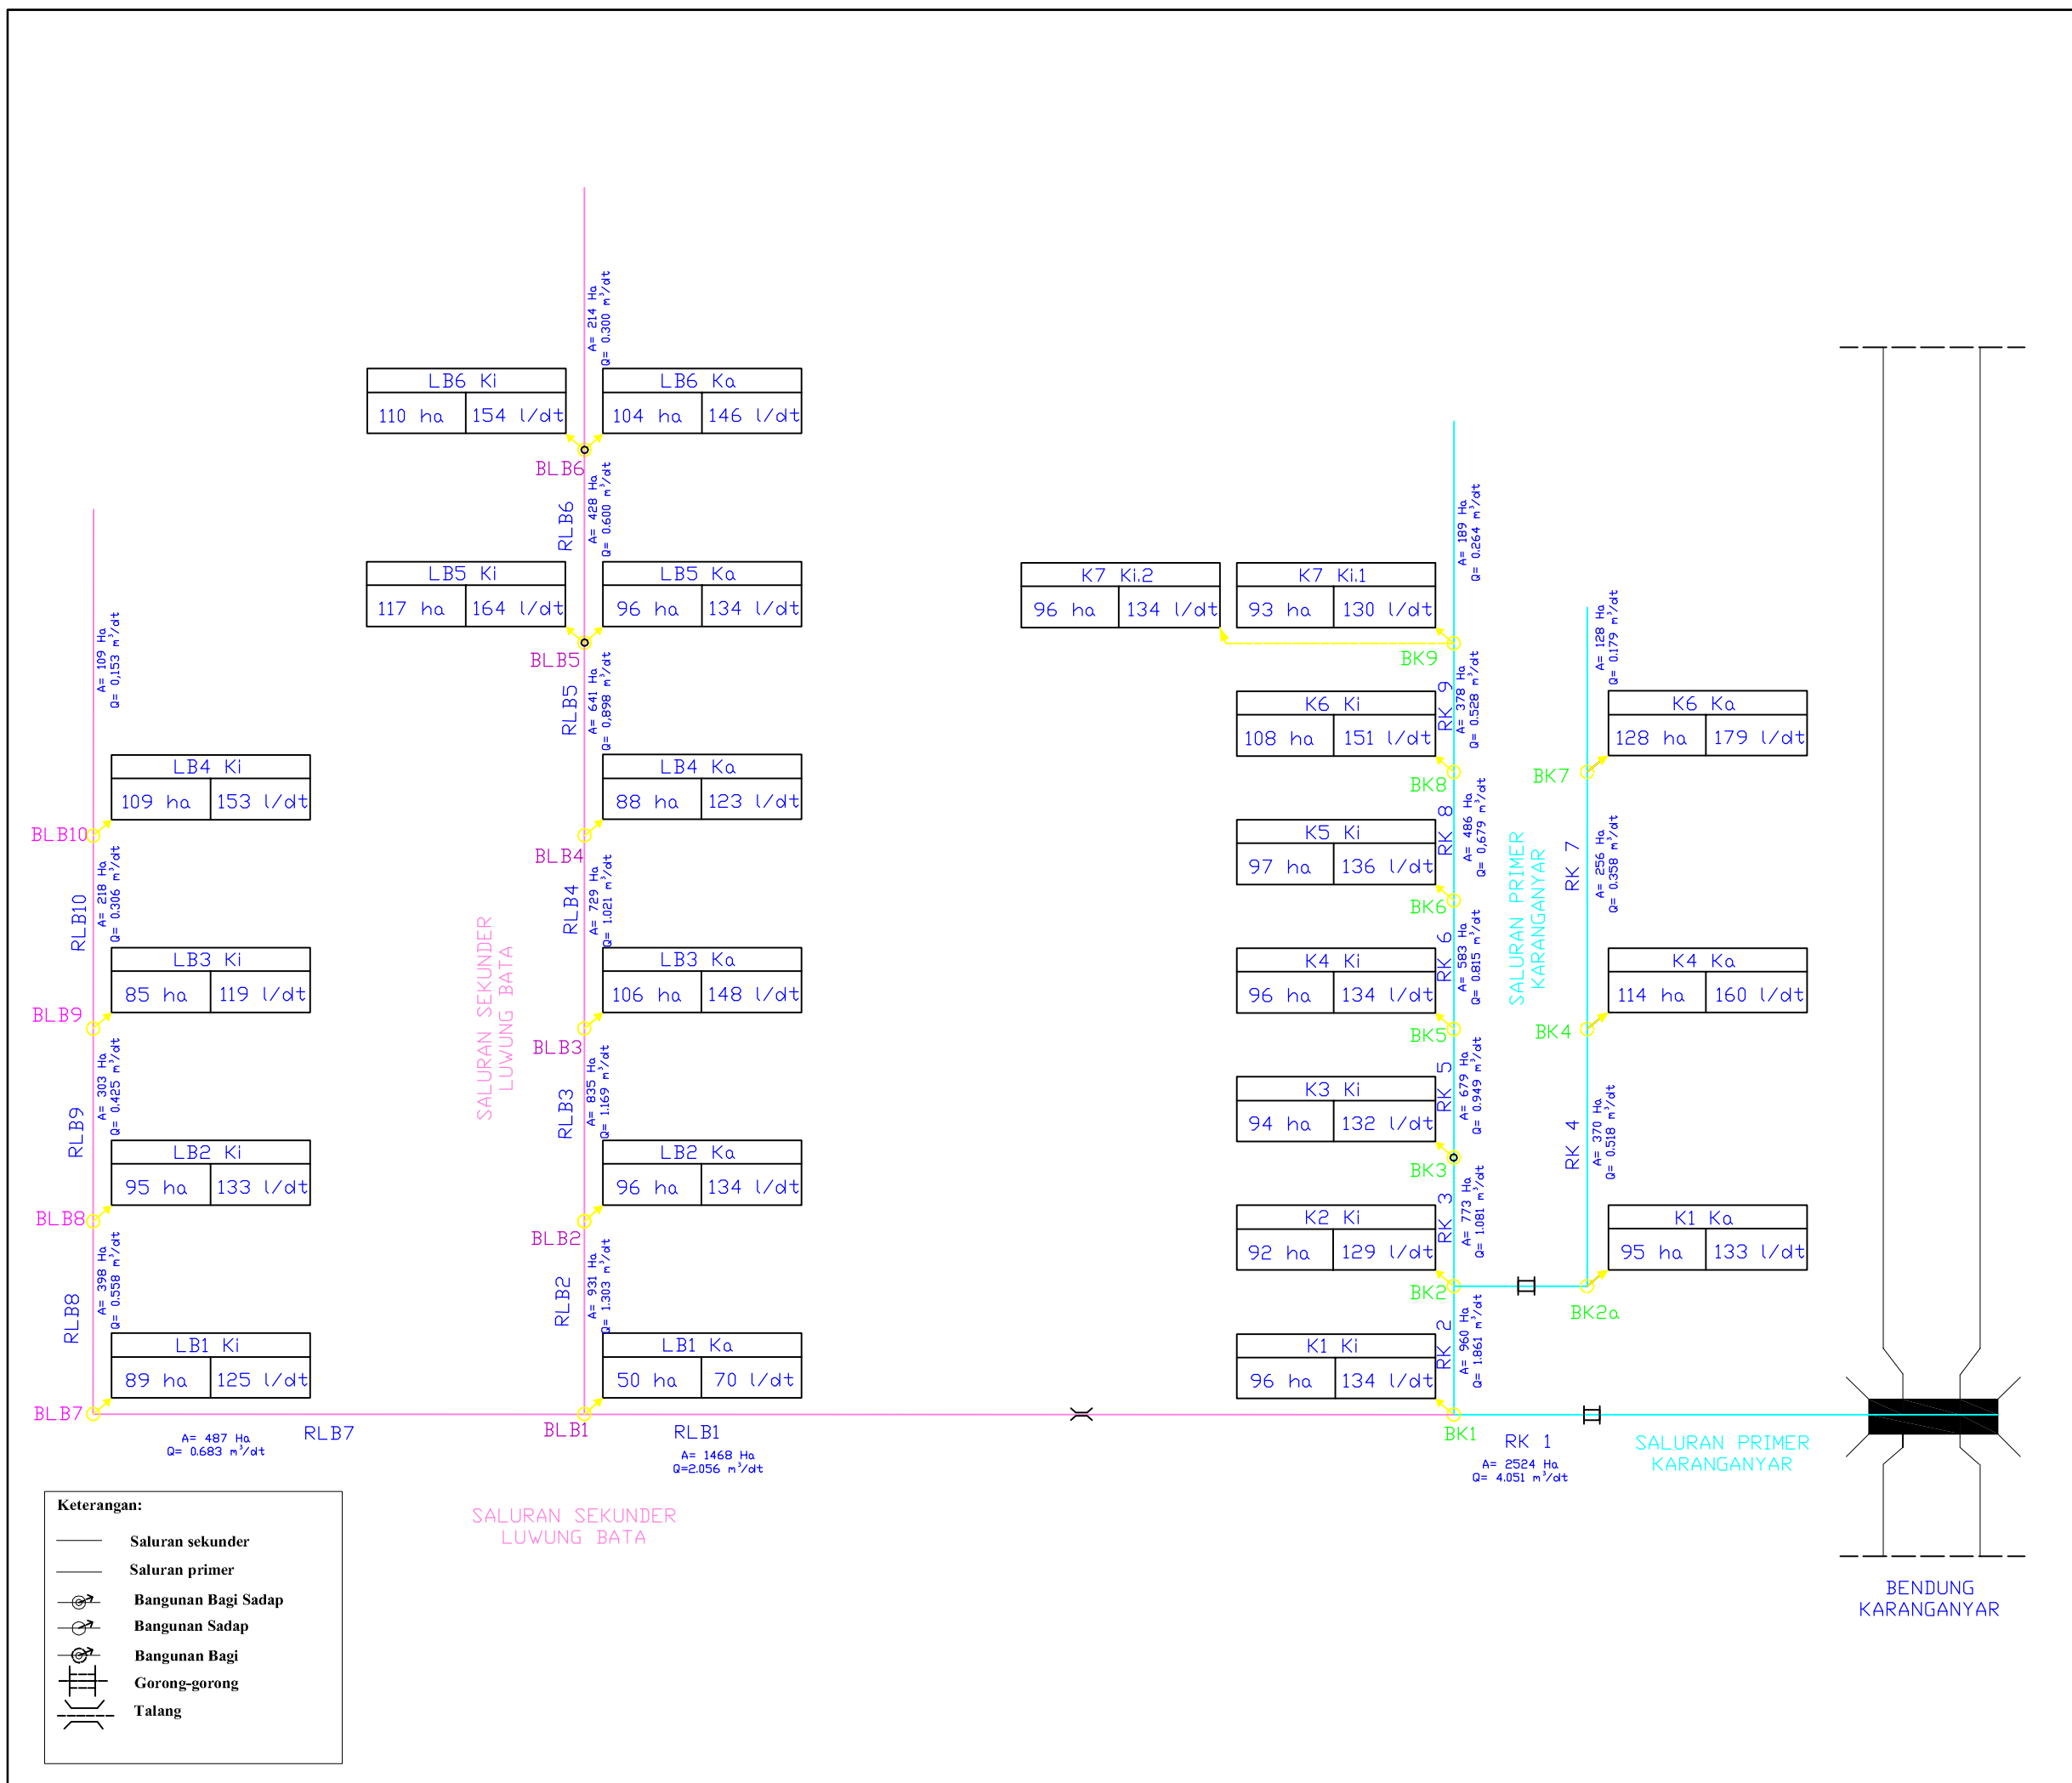

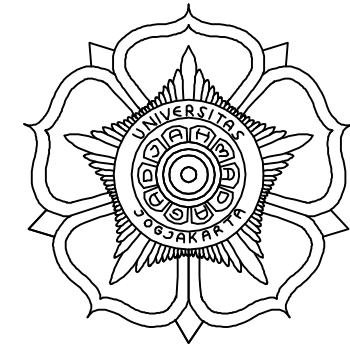

PROGRAM DIPLOMA IV TEKNIK SIPIL
SEKOLAH VOKASI
UNIVERSITAS GADJAH MADA
JLN. YACARANDA SEKIP UNIT IV YOGYAKARTA
TLP (0274) 522126, FAX (0274) 545193

PENILAIAN KONDISI
INFRASTRUKTUR KEAIRAN
2020

DISETUJUI
DOSEN

RIAN MANTASA SALVE P., S.T.,M.T.
NIDN. 0017059302

DIPERIKSA
ASISTEN


INDRI TRIAWATI, B. Eng.

DIGAMBAR
MAHASISWA

RESA W
NIM. 17/415330/SV/13195

NO	NAMA GAMBAR	SKALA
1.	TATA NAMA BANGUNAN-BANGUNAN	1:25000

KODE	NO LEMBAR	JML LEMBAR
	03	03

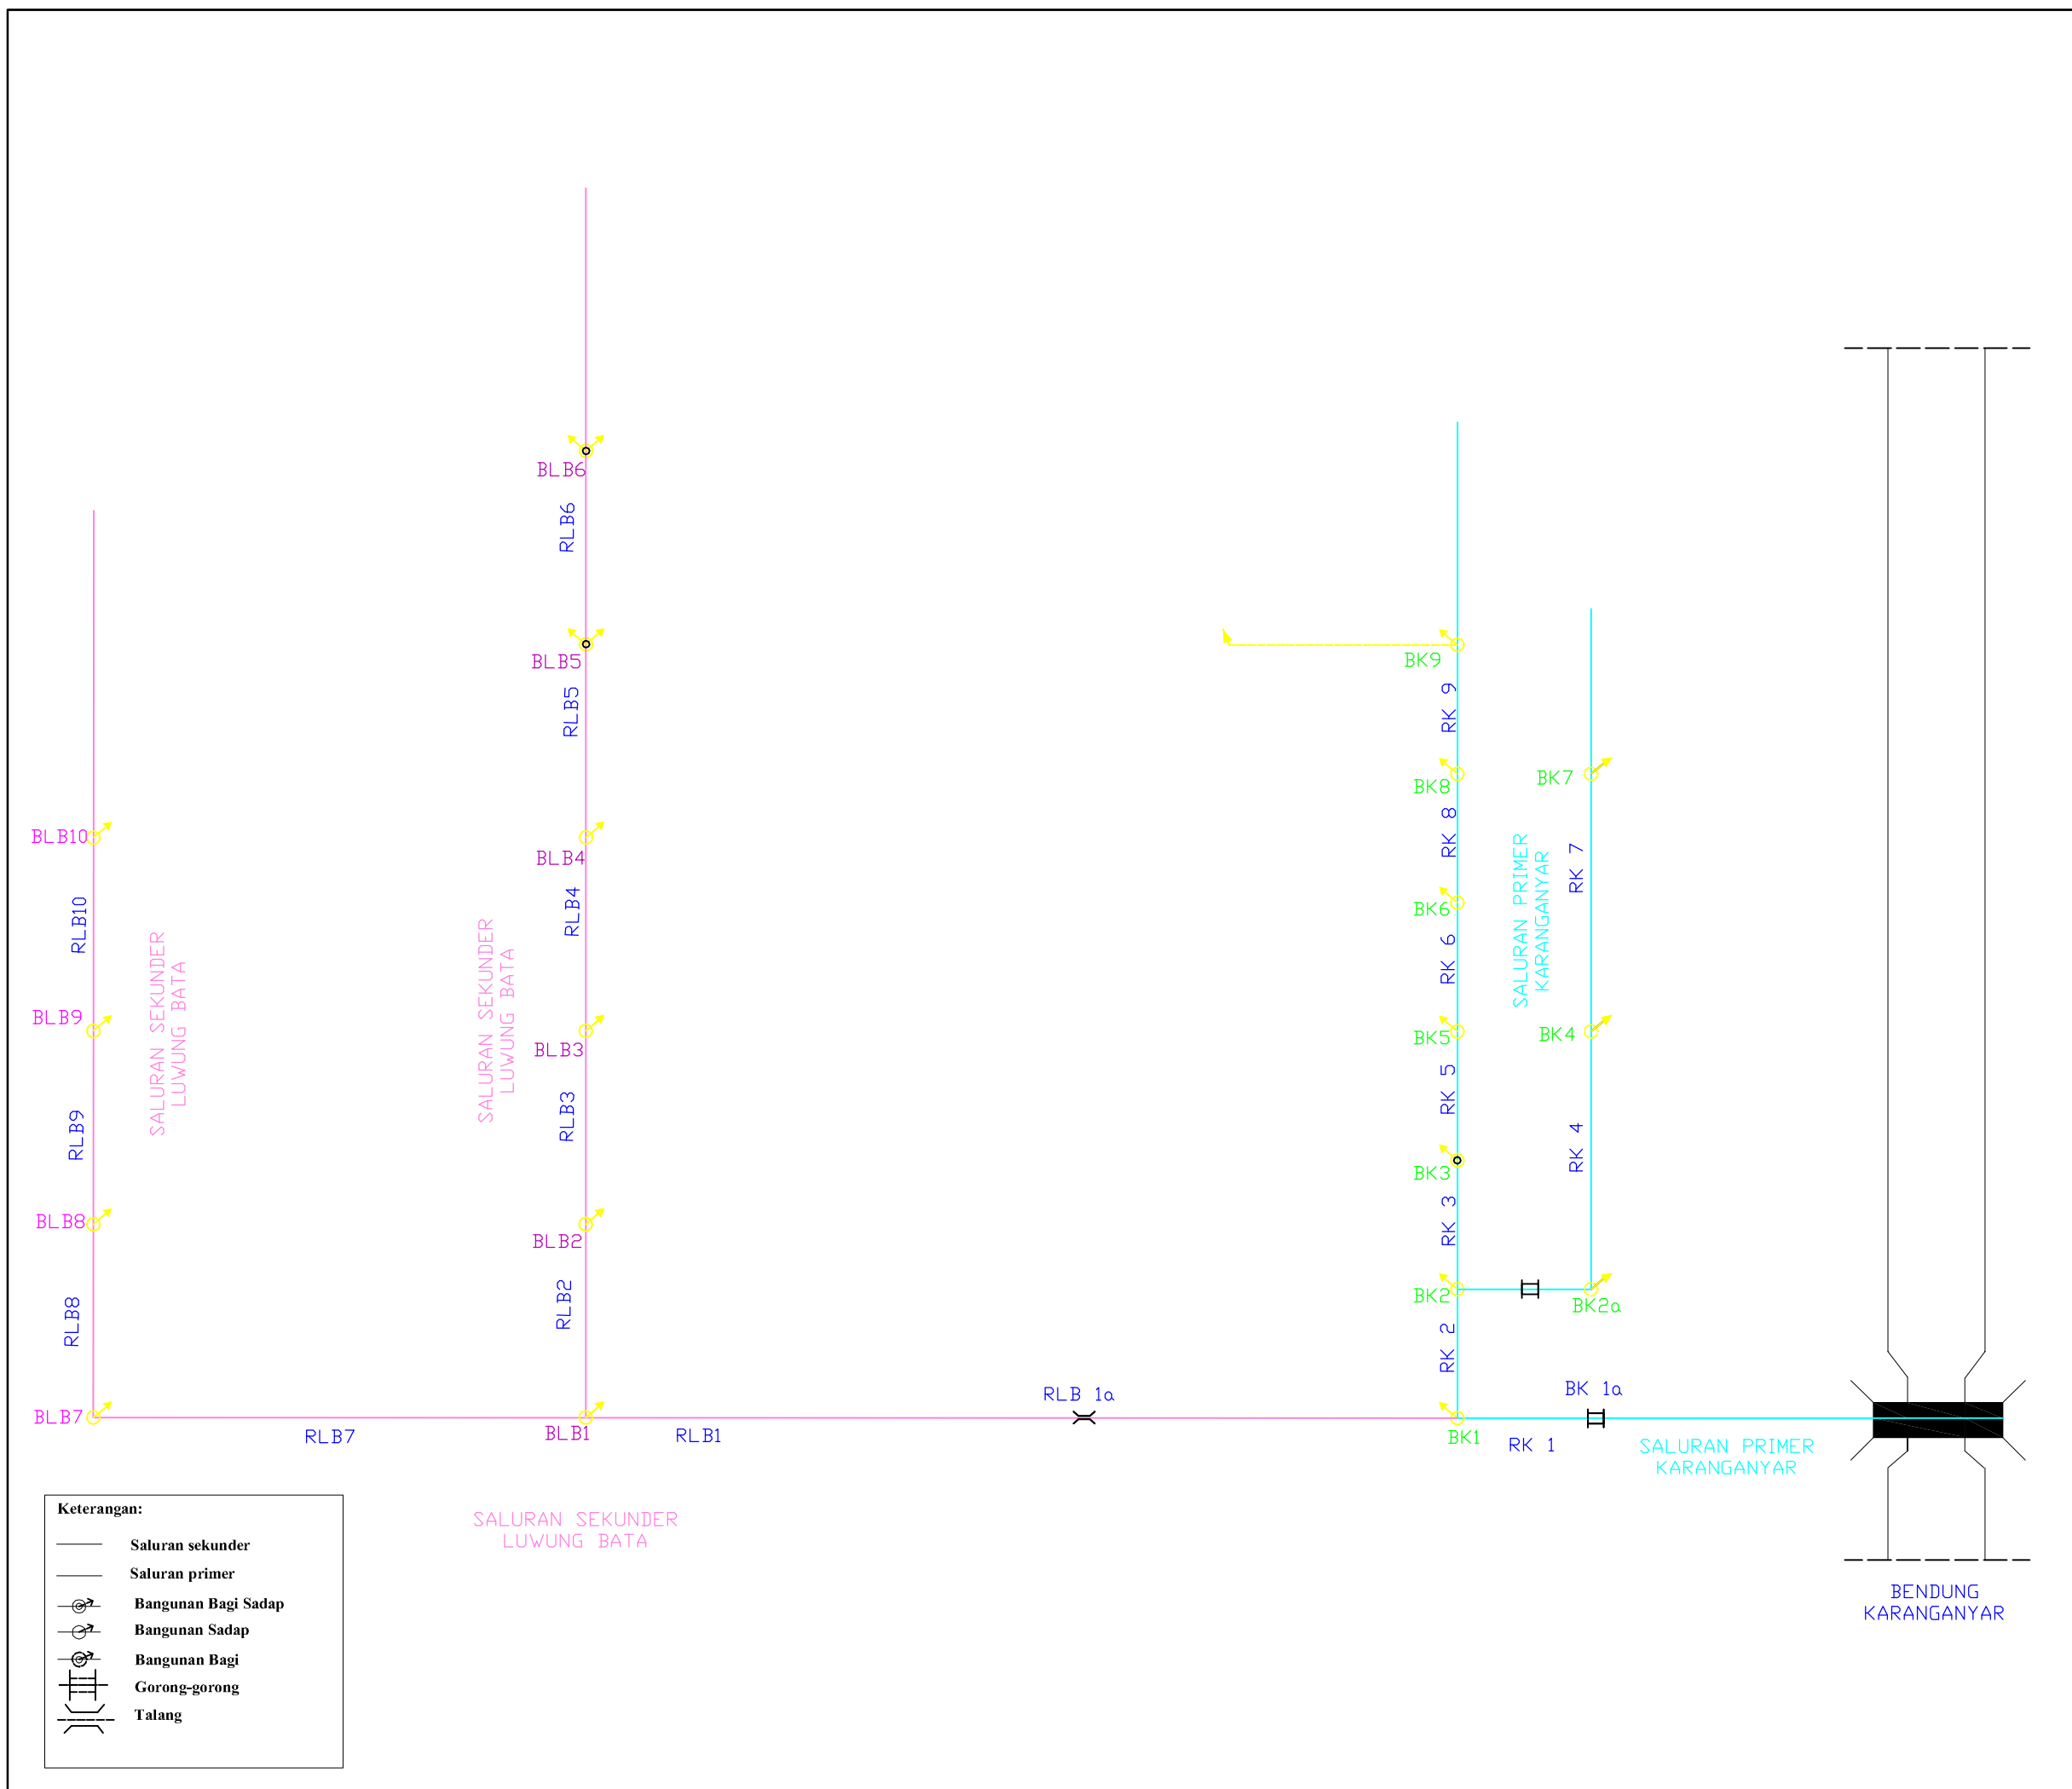

- Keterangan:**
- Saluran sekunder
 - Saluran primer
 - ⊙ Bangunan Bagi Sadap
 - ⊙ Bangunan Sadap
 - ⊙ Bangunan Bagi
 - ▬ Gorong-gorong
 - ▬ Talang