



20

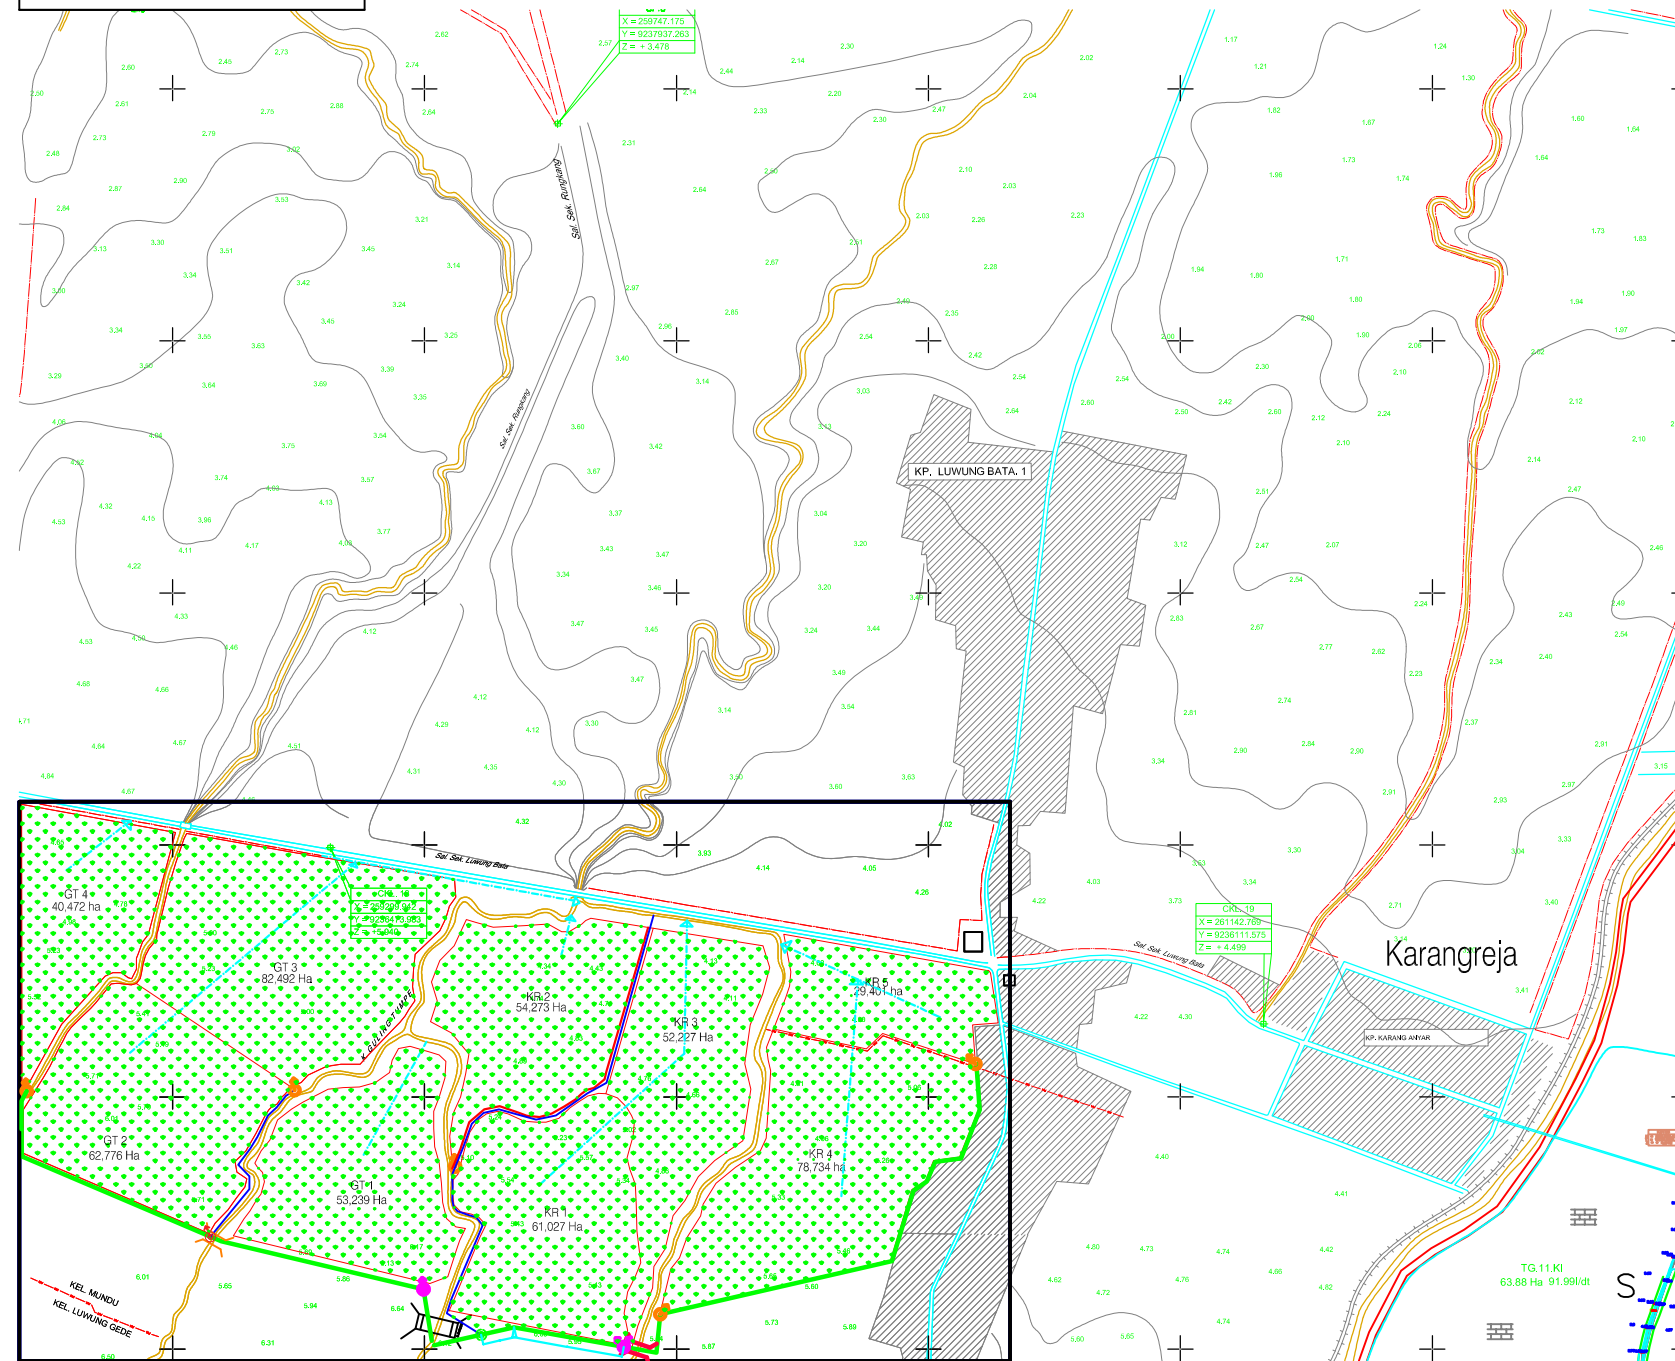

LEGENDA			
	SALURAN PRIMER		BANGUNAN BAGI
	SALURAN SEKUNDER		GORONG-GORONG
	SALURAN TERASER		TALANG
	BANGUNAN BAGI SABAP		
	BANGUNAN SABAP		

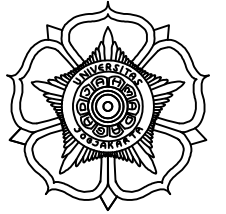

PROGRAM DIPLOMA IV TEKNIK SIPIL
SEKOLAH VOKASI
UNIVERSITAS GADJAHMADA
JLN. YACARANDA SEKIP UNIT IV YOGYAKARTA
TLP (0274) 522126, FAX (0274) 545193

TUGAS
SKEMA IRIGASI
TAHUN 2019/2020

DISETUJUI

DOSEN

RIAN MANTASA SALVE PRASTICA, S.T., M.T.
NIP. 11119930520181101

DIPERIKSA

ASISTEN 1


INDRI TRIAWATI, B.Eng

DIPERIKSA

ASISTEN 2

ARYANTI KARLINA N, S.Tr.T.

NO	DIGAMBAR	
	NAMA	NIM
1.	M. IRFAN TIAN S.	416004
NO	NAMA GAMBAR	SKALA
1	PETA IRIGASI	
KODE	NO LEMBAR	JML LEMBAR
-	1	4

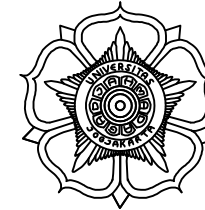

PROGRAM DIPLOMA IV TEKNIK SIPIL
SEKOLAH VOKASI
UNIVERSITAS GADJAHMADA
JLN. YACARANDA SEKIP UNIT IV YOGYAKARTA
TLP (0274) 522126, FAX (0274) 545193

TUGAS
SKEMA IRIGASI
TAHUN 2019/2020

DISETUJUI

DOSEN

RIAN MANTASA SALVE PRASTICA, S.T., M.T.
NIP. 11119930520181101

DIPERIKSA

ASISTEN 1

INDRI TRIAWATI, B.Eng

DIPERIKSA


ASISTEN 2

ARYANTI KARLINA N, S.Tr.T.

NO	DIGAMBAR	
	NAMA	NIM
1.	M. IRFAN TIAN S.	416004

NO	NAMA GAMBAR	SKALA
1	RENCANA PETAK SAWAH	


KODE	NO LEMBAR	JML LEMBAR
	2	4

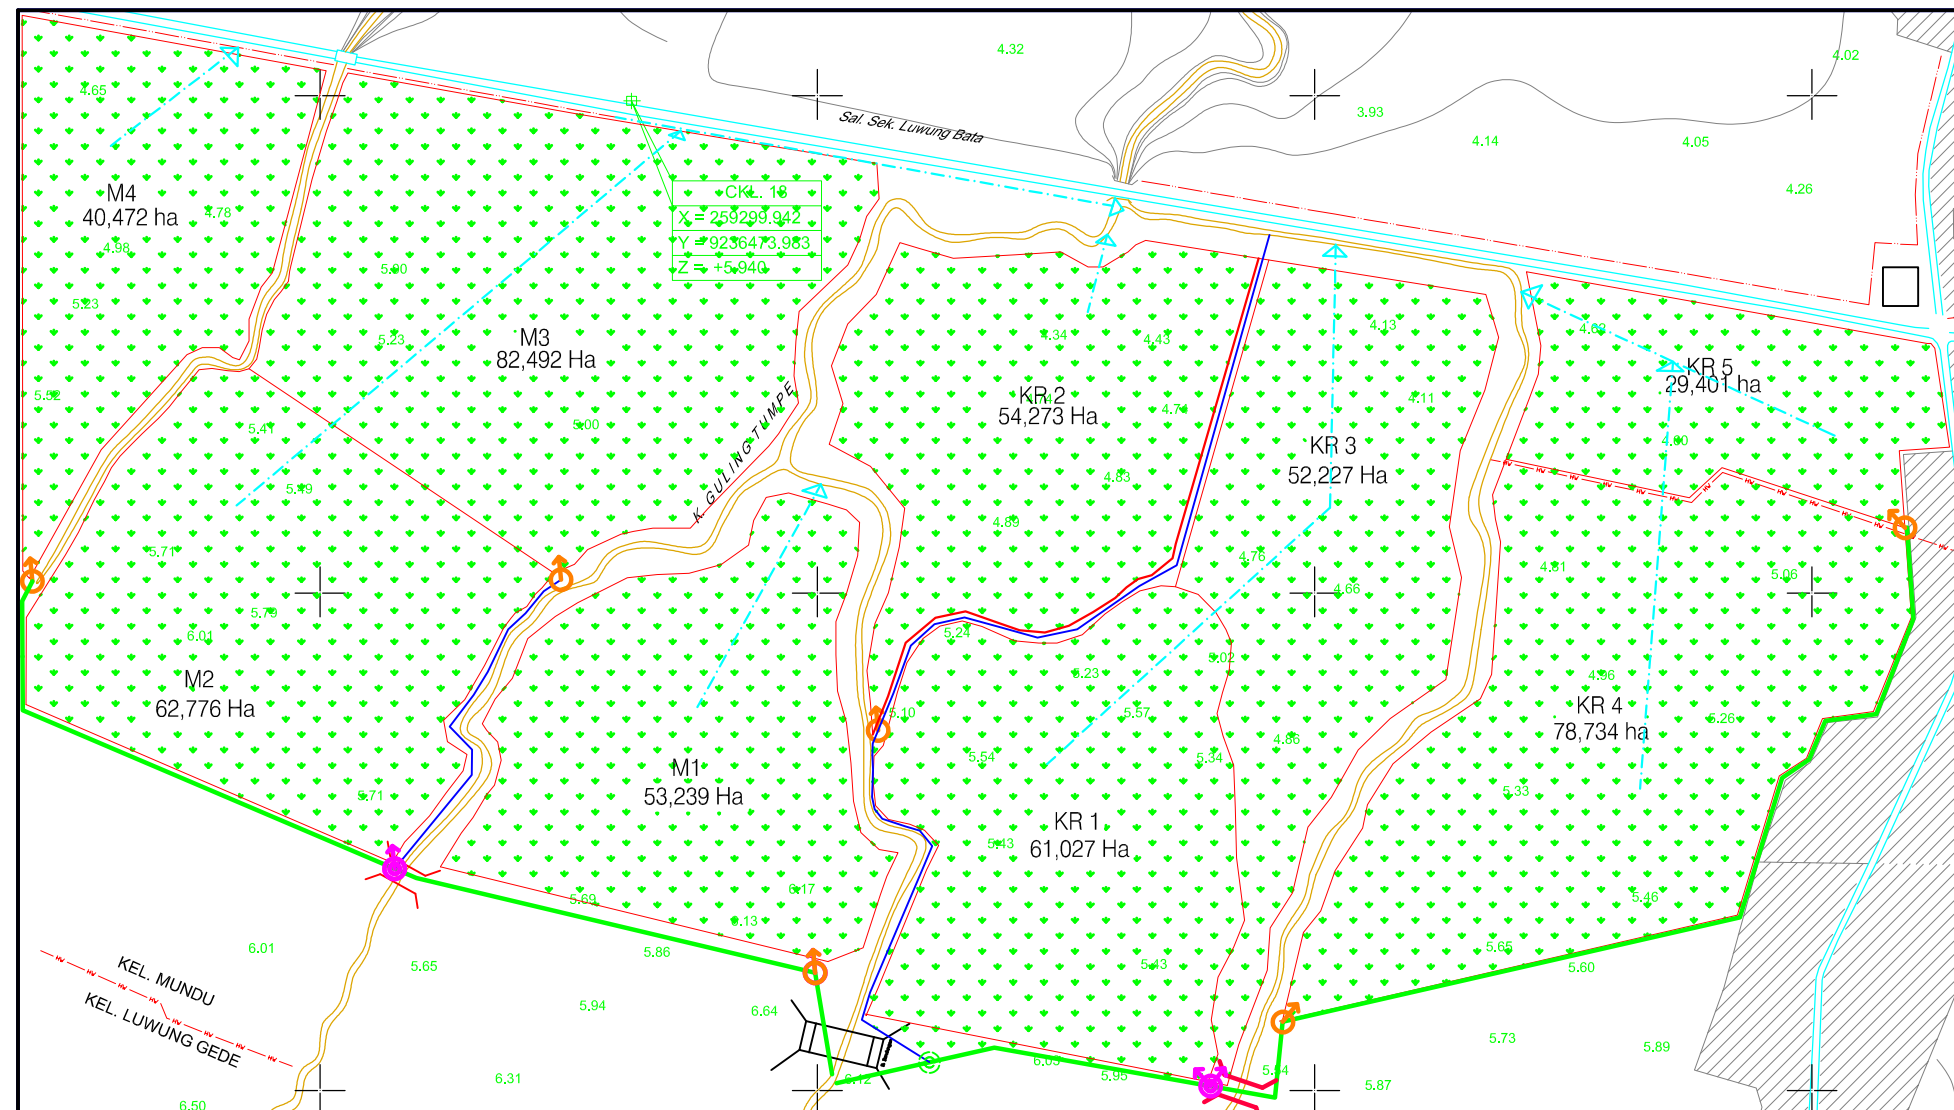

LEGENDA

- | | | | |
|--|----------------------------|--|----------------------|
| | SALURAN PRIMER | | BANGUNAN BAGI |
| | SALURAN SEKUNDER | | GORONG-GORONG |
| | SALURAN DRAINASE | | TALANG |
| | BANGUNAN BAGI SADAP | | |
| | BANGUNAN SADAP | | |

RENCANA PETAK SAWAH
SKALA

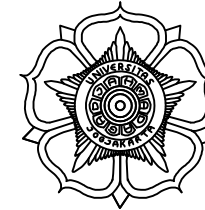

PROGRAM DIPLOMA IV TEKNIK SIPIL
SEKOLAH VOKASI
UNIVERSITAS GADJAHMADA
JLN. YACARANDA SEKIP UNIT IV YOGYAKARTA
TLP (0274) 522126, FAX (0274) 545193

TUGAS
SKEMA IRIGASI
TAHUN 2019/2020

DISETUJUI

DOSEN

RIAN MANTASA SALVE PRASTICA, S.T., M.T.
NIP. 11119930520181101

DIPERIKSA

ASISTEN 1

INDRI TRIAWATI, B.Eng

DIPERIKSA

ASISTEN 2


ARYANTI KARLINA N, S.Tr.T.

NO	DIGAMBAR	
	NAMA	NIM

1.	M. IRFAN TIAN S.	416004
----	------------------	--------


NO	NAMA GAMBAR	SKALA
1	SKEMA BANGUNAN IRIGASI	

KODE	NO LEMBAR	JML LEMBAR
	3	4

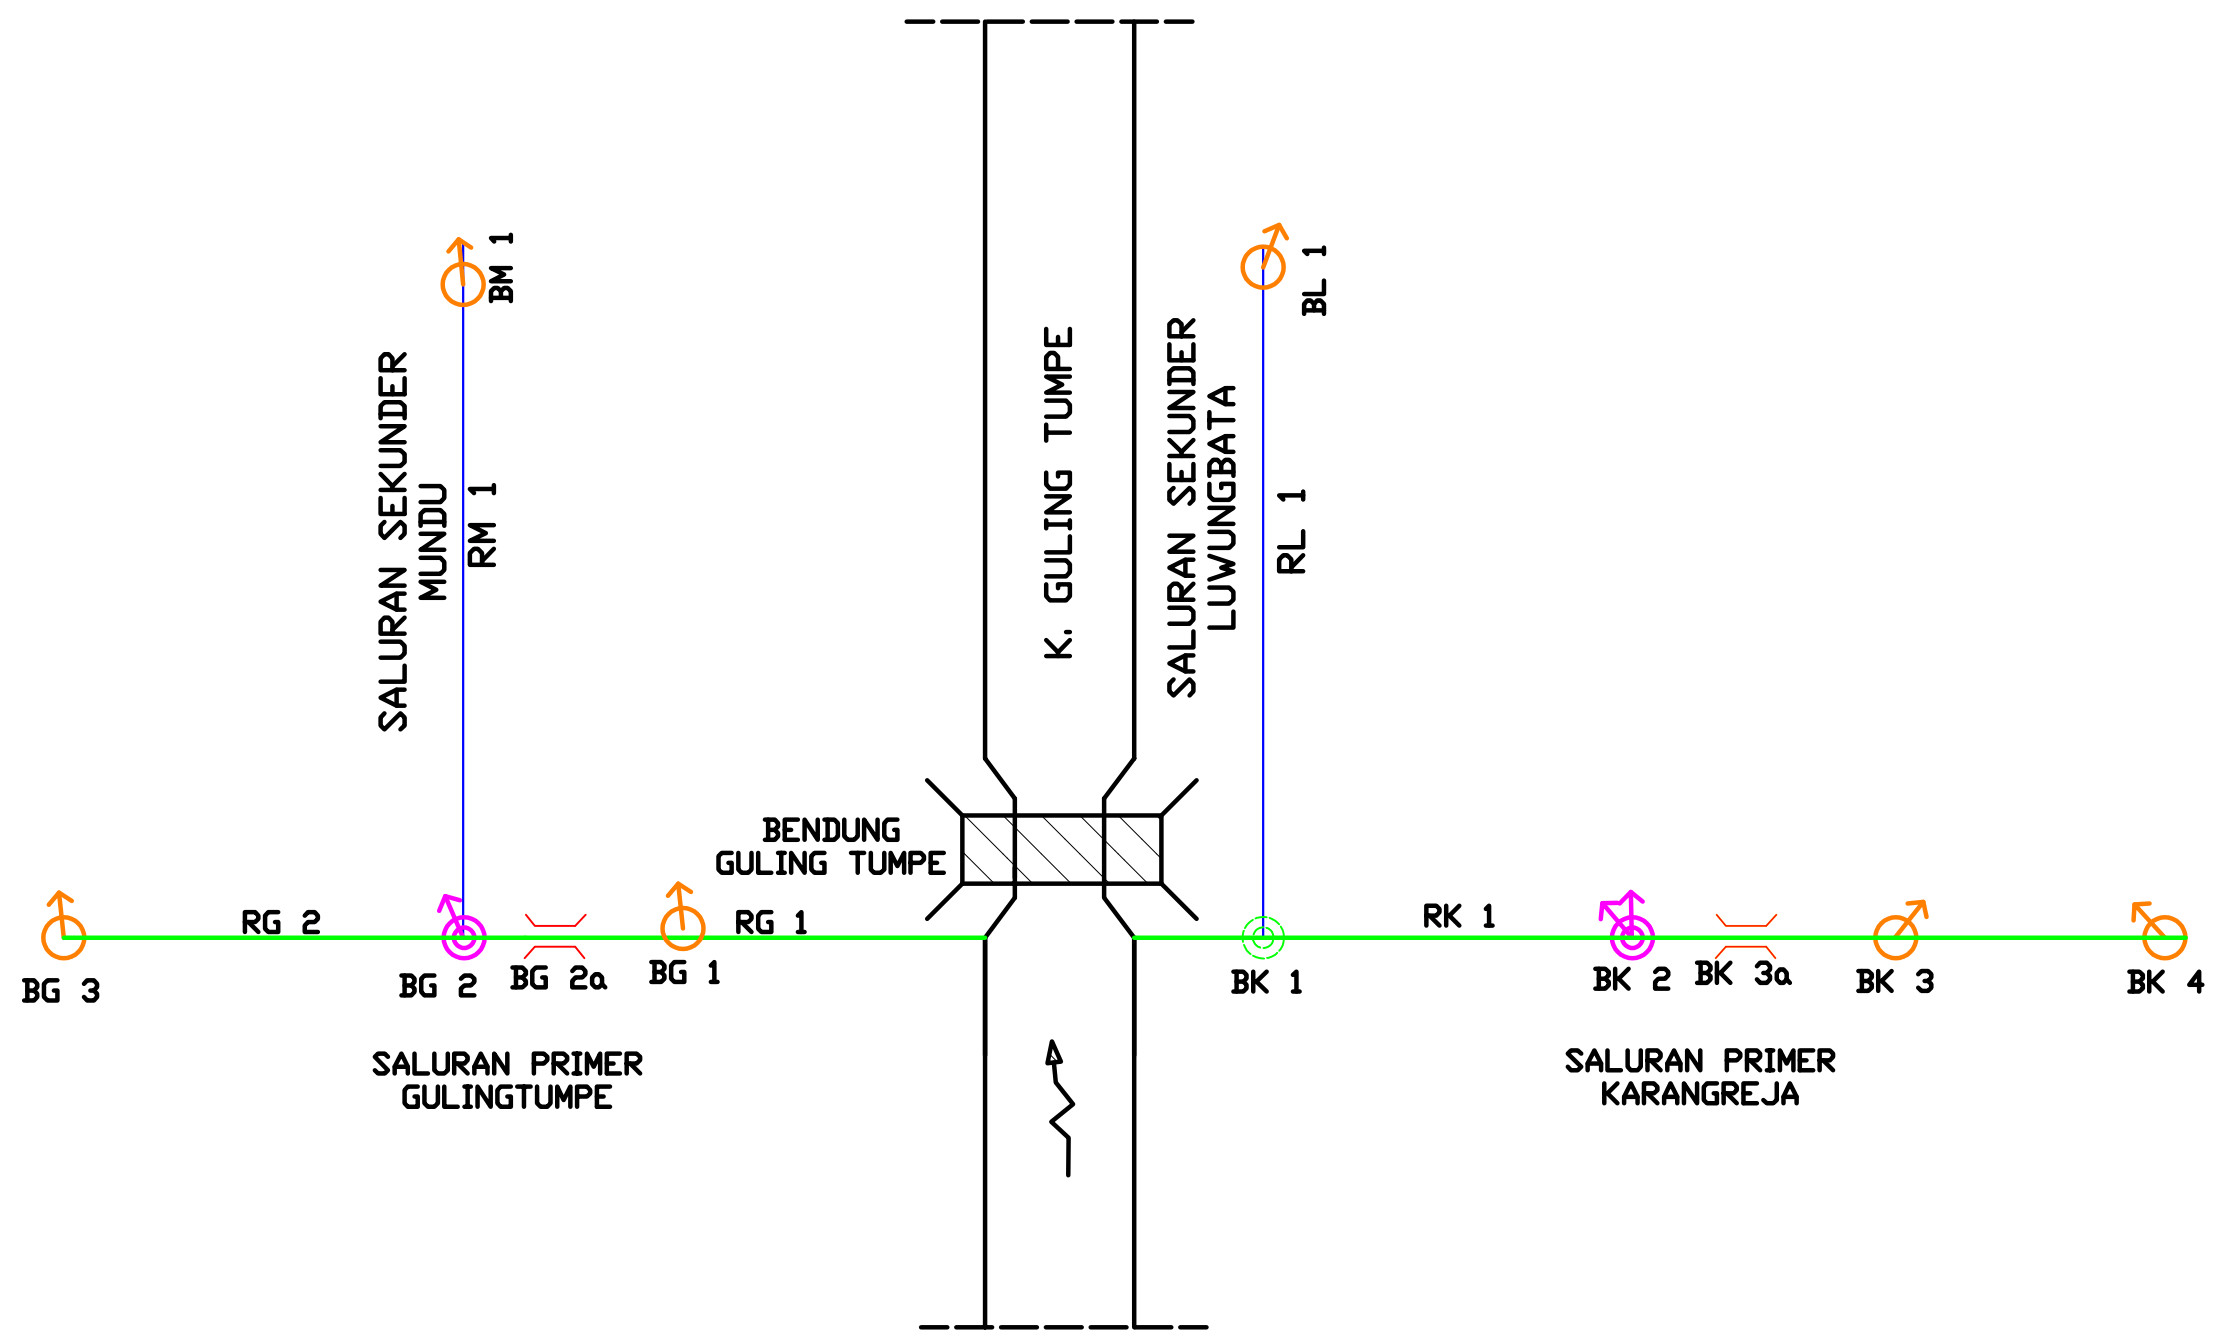

LEGENDA			
	SALURAN PRIMER		GORONG-GORONG
	SALURAN SEKUNDER		TALANG
	BANGUNAN BAGI SADAP		
	BANGUNAN SADAP		
	BANGUNAN BAGI		

SKEMA BANGUNAN IRIGASI
SKALA

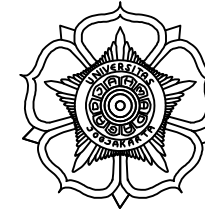

PROGRAM DIPLOMA IV TEKNIK SIPIL
SEKOLAH VOKASI
UNIVERSITAS GADJAHMADA
JLN. YACARANDA SEKIP UNIT IV YOGYAKARTA
TLP (0274) 522126, FAX (0274) 545193

TUGAS
SKEMA IRIGASI
TAHUN 2019/2020

DISETUJUI

DOSEN

RIAN MANTASA SALVE PRASTICA, S.T., M.T.
NIP. 11119930520181101

DIPERIKSA

ASISTEN 1

INDRI TRIAWATI, B.Eng

DIPERIKSA

ASISTEN 2

ARYANTI KARLINA N, S.Tr.T.

NO	DIGAMBAR	
	NAMA	NIM
1.	M. IRFAN TIAN S.	416004

NO	NAMA GAMBAR	SKALA
1	SKEMA JARINGAN IRIGASI	

KODE	NO LEMBAR	JML LEMBAR
	4	4

