

TEKNIK PENGELOLAAN DAN PEMELIHARAAN  
 INFRASTRUKTUR SIPIL  
 UNIVERSITAS GADJAHMADA  
 JLN. YAGARANDA SEKIP UNIT IV YOGYAKARTA  
 TLP (0274) 522126, FAX (0274) 545193

TUGAS

PENILAIAN KONDISI

INFRASTRUKTUR KEAIRAN

T.A. 2020

DISETUJUI

DOSEN


Rian Mantosa, S.P., S.T., M.T.  
 NIU.1120160189

DIPERIKSA

ASISTEN

Indri Triawati, B.Eng

NO	DIGAMBAR	
	NAMA	NIM
1.	SEPTYAN ANDI P.	416011
NO	NAMA GAMBAR	SKALA
1.	RENCANA JARINGAN IIRGASI PETAK SAWAH	1:25000
KODE	NO LEMBAR	JML LEMBAR
	01	03

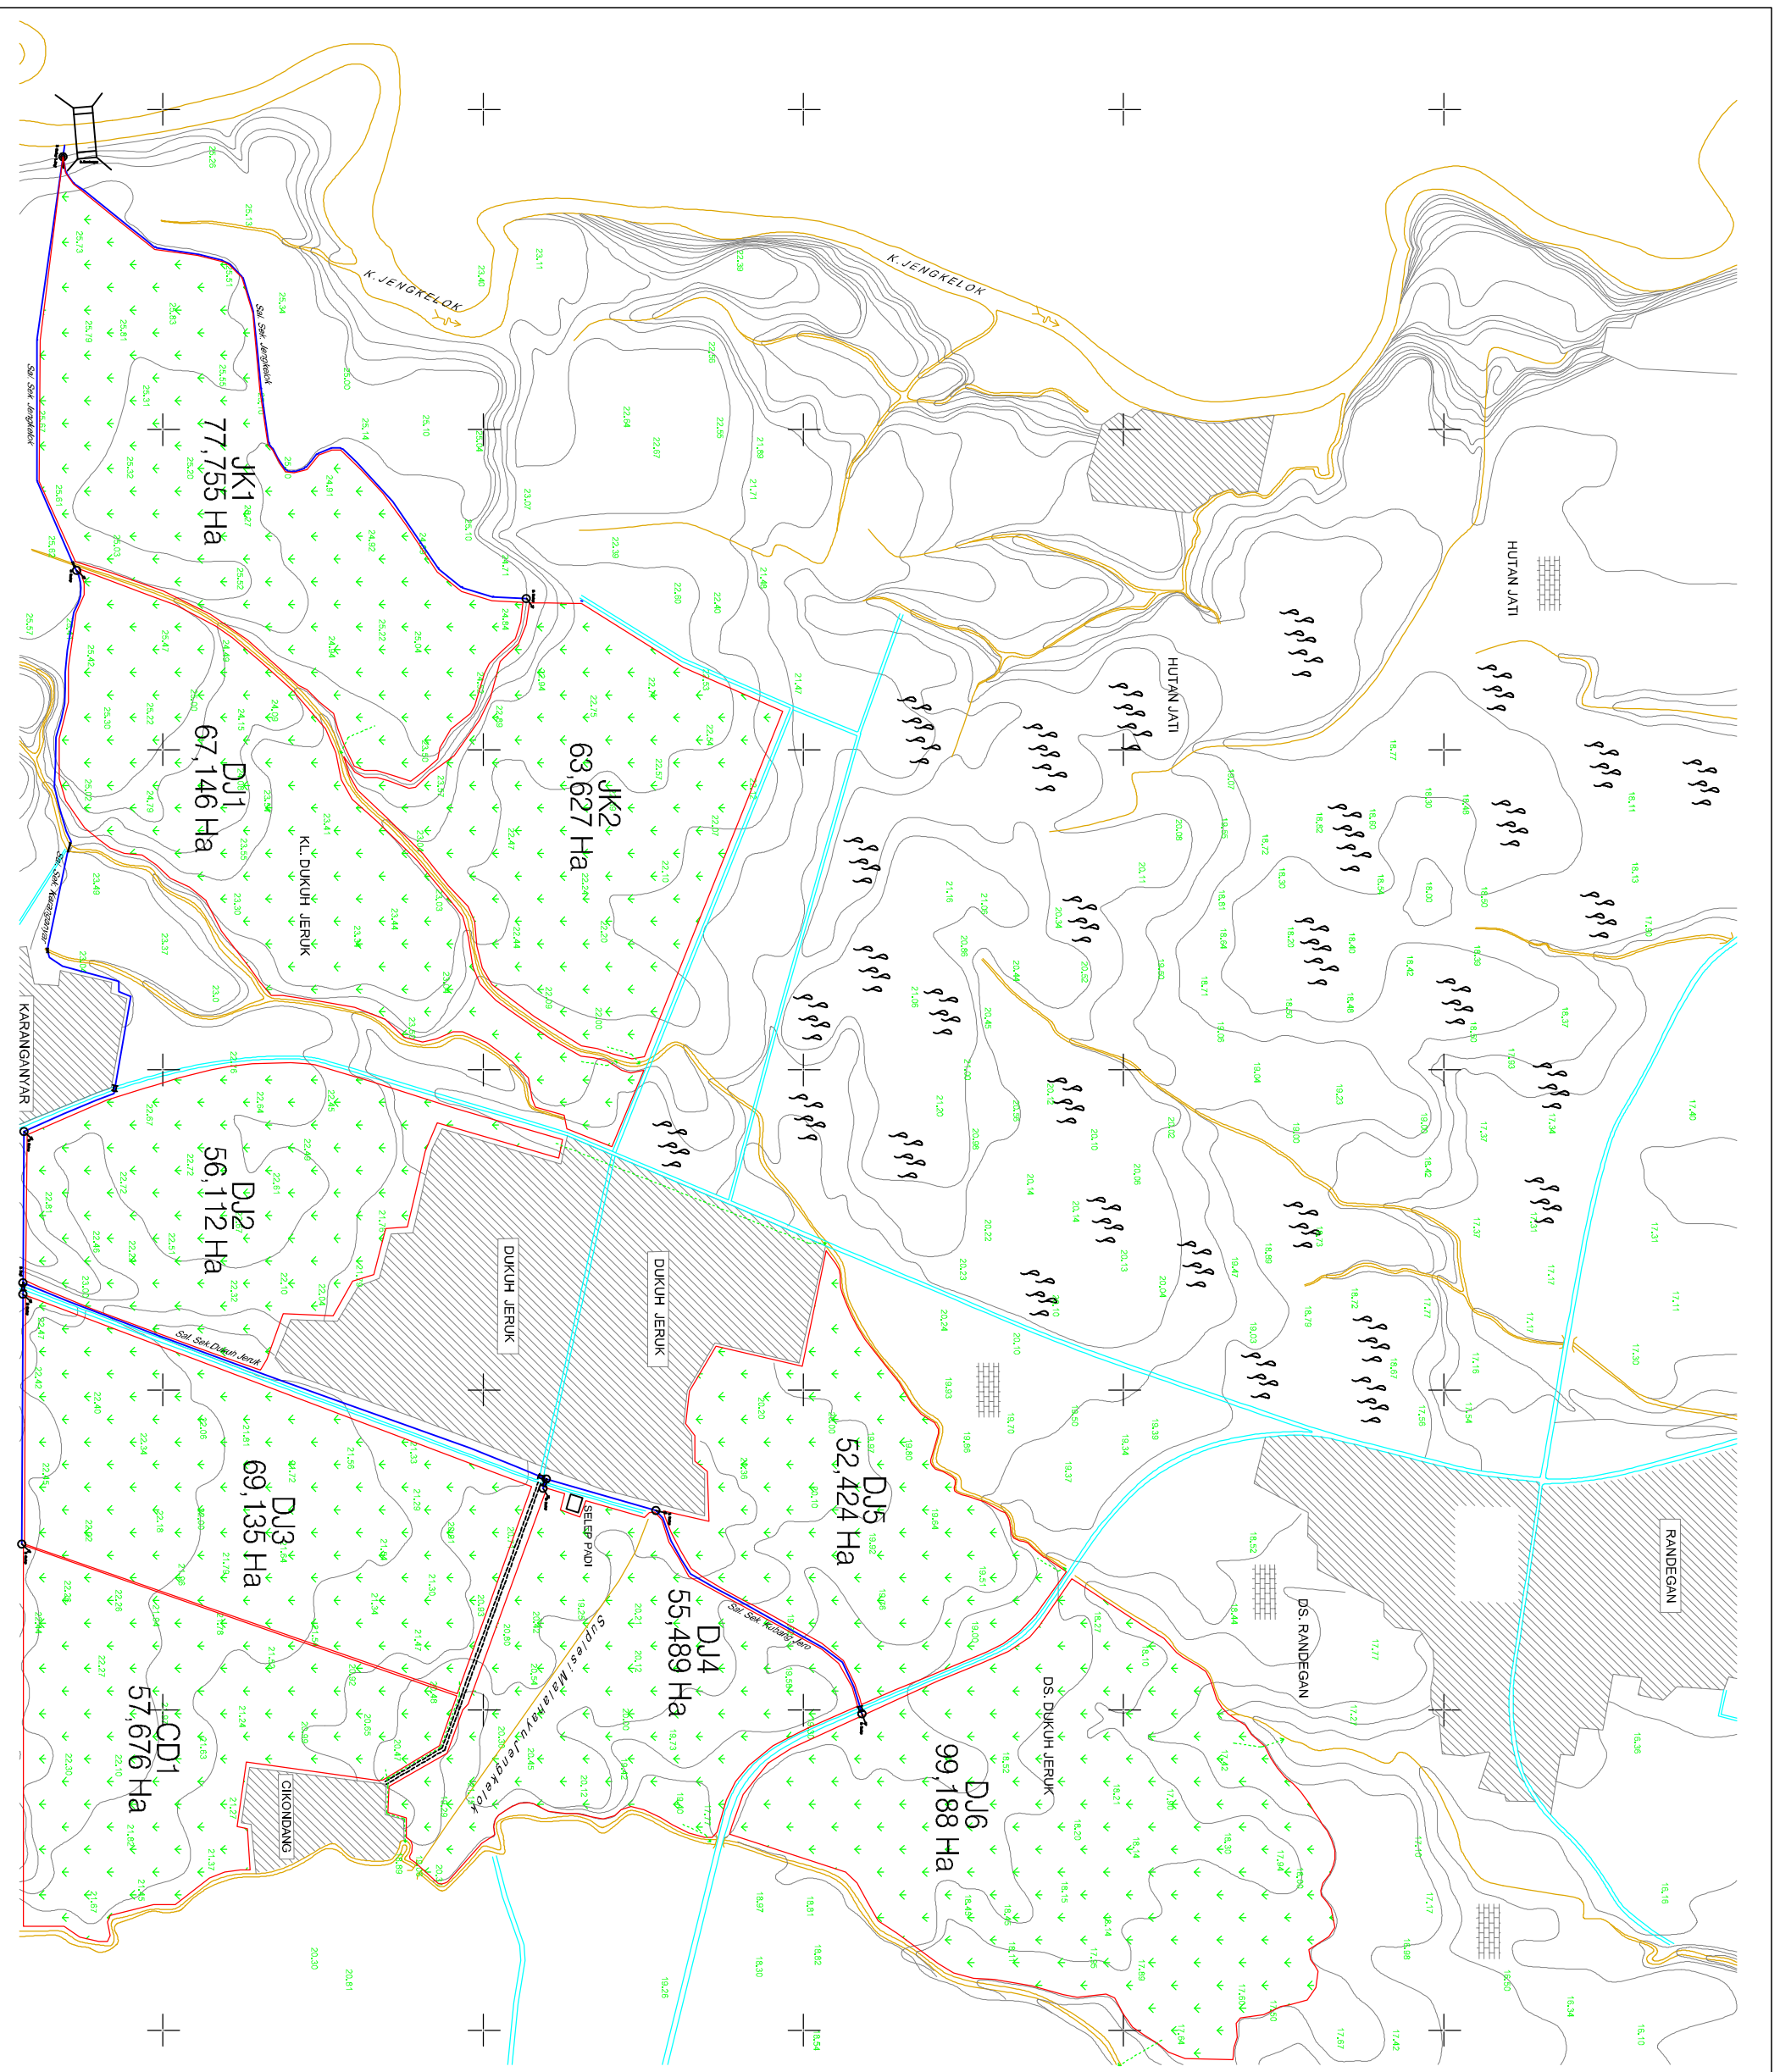



TEKNIK PENGELOLAAN DAN PEMELIHARAAN  
 INFRASTRUKTUR SIPIL  
 UNIVERSITAS GADJAHMADA  
 JUN. YAGARANDA SEKIP UNIT IV YOGYAKARTA  
 TLP (0274) 522126, FAX (0274) 545193

TUGAS

PENILAIAN KONDISI  
 INFRASTRUKTUR KEAIRAN  
 T.A. 2020

DISETUJUI

DOSEN


Rian Mantosa, S.P., S.T., M.T.  
 NIU.1120160189


DIPERIKSA

ASISTEN

Indri Triawati, B.Eng

NO	DIGAMBAR	
	NAMA	NIM
1.	SEPTYAN ANDI P.	416011
NO	NAMA GAMBAR	SKALA
1.	SKEMA BANGUNAN IIRIGASI	1:25000
KODE	NO LEMBAR	JML LEMBAR
	02	03

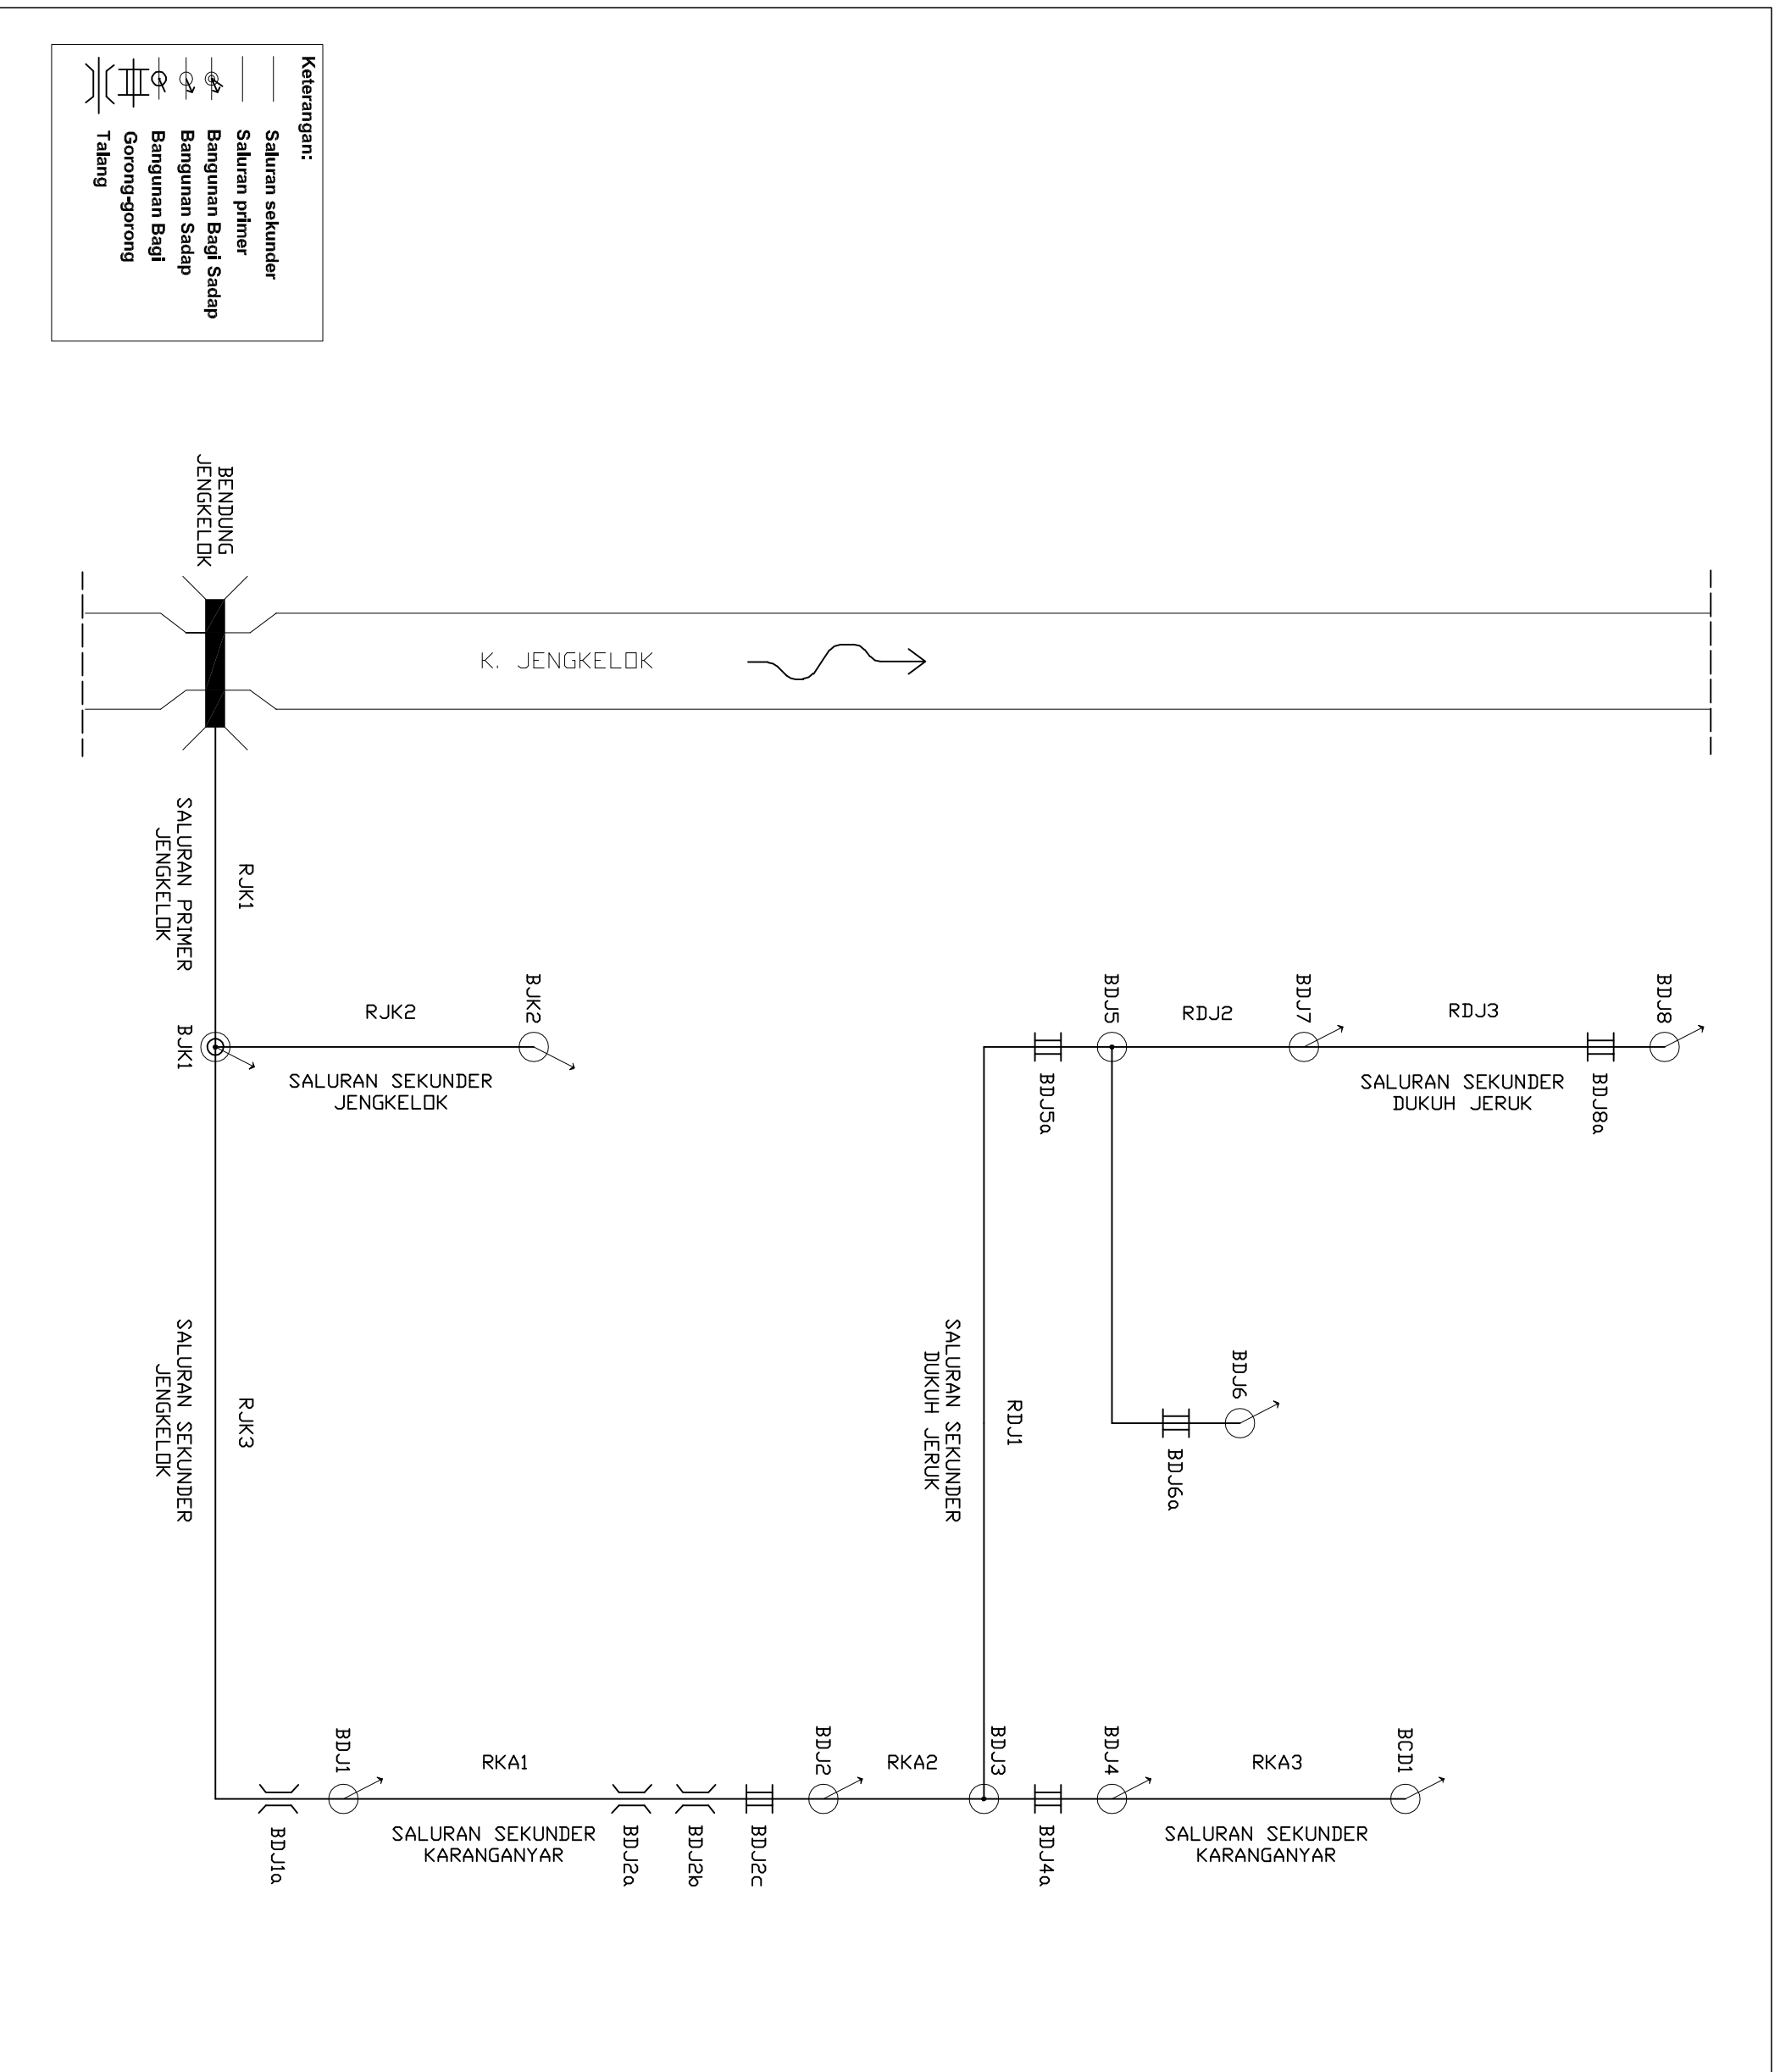

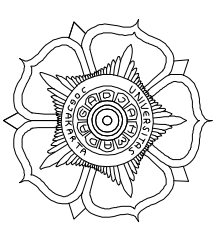

TEKNIK PENGELOLAAN DAN PEMELIHARAAN  
 INFRASTRUKTUR SIPIL  
 UNIVERSITAS GADJAHMADA  
 JUN. YAGARANDA SEKIP UNIT IV YOGYAKARTA  
 TLP (0274) 522126, FAX (0274) 545193

TUGAS

PENILAIAN KONDISI  
 INFRASTRUKTUR KEAIRAN

T.A. 2020

DISETUJUI

DOSEN

Rian Mantosa, S.P., S.T., M.T.,  
 NIU.1120160189

DIPERIKSA

ASISTEN

Indri Triawati, B.Eng

NO	DIGAMBAR	
	NAMA	NIM
1.	SEPTYAN ANDI P.	416011
NO	NAMA GAMBAR	SKALA
1.	SKEMA JARINGAN IRIGASI	1:25000
KODE	NO LEMBAR	JML LEMBAR
	03	03

