

PROGRAM DIPLOMA IV TEKNIK SIPIL
SEKOLAH VOKASI
UNIVERSITAS GADJAH MADA
JLN. YACARANDA SEKIP UNIT IV YOGYAKARTA
TLP (0274) 522126, FAX (0274) 545193

TUGAS PRAKTIKUM
PENILAIAN KONDISI INFRASTRUKTUR
KEAIRAN
SEMESTER GENAP 2020

DISETUJUI

DOSEN

RIAN MANTASA SALVE PRASTICA, S.T., M.T

DIPERIKSA

ASISTEN

INDRI TRIAWATI, B.Eng

DIPERIKSA

ASISTEN

ARYANTI KARLINA NURENDYASTUTI, S.Tr.T

DIGAMBAR

NO	NAMA	NIM
----	------	-----


1.	FEBY EKA RIYANTO	12547
----	------------------	-------

NO	NAMA GAMBAR	SKALA
----	-------------	-------

1.	RENCANA PETAK SAWAH	1:25000
----	---------------------	---------

KODE	NO LEMBAR	JML LEMBAR
------	-----------	------------

	1	3
--	---	---

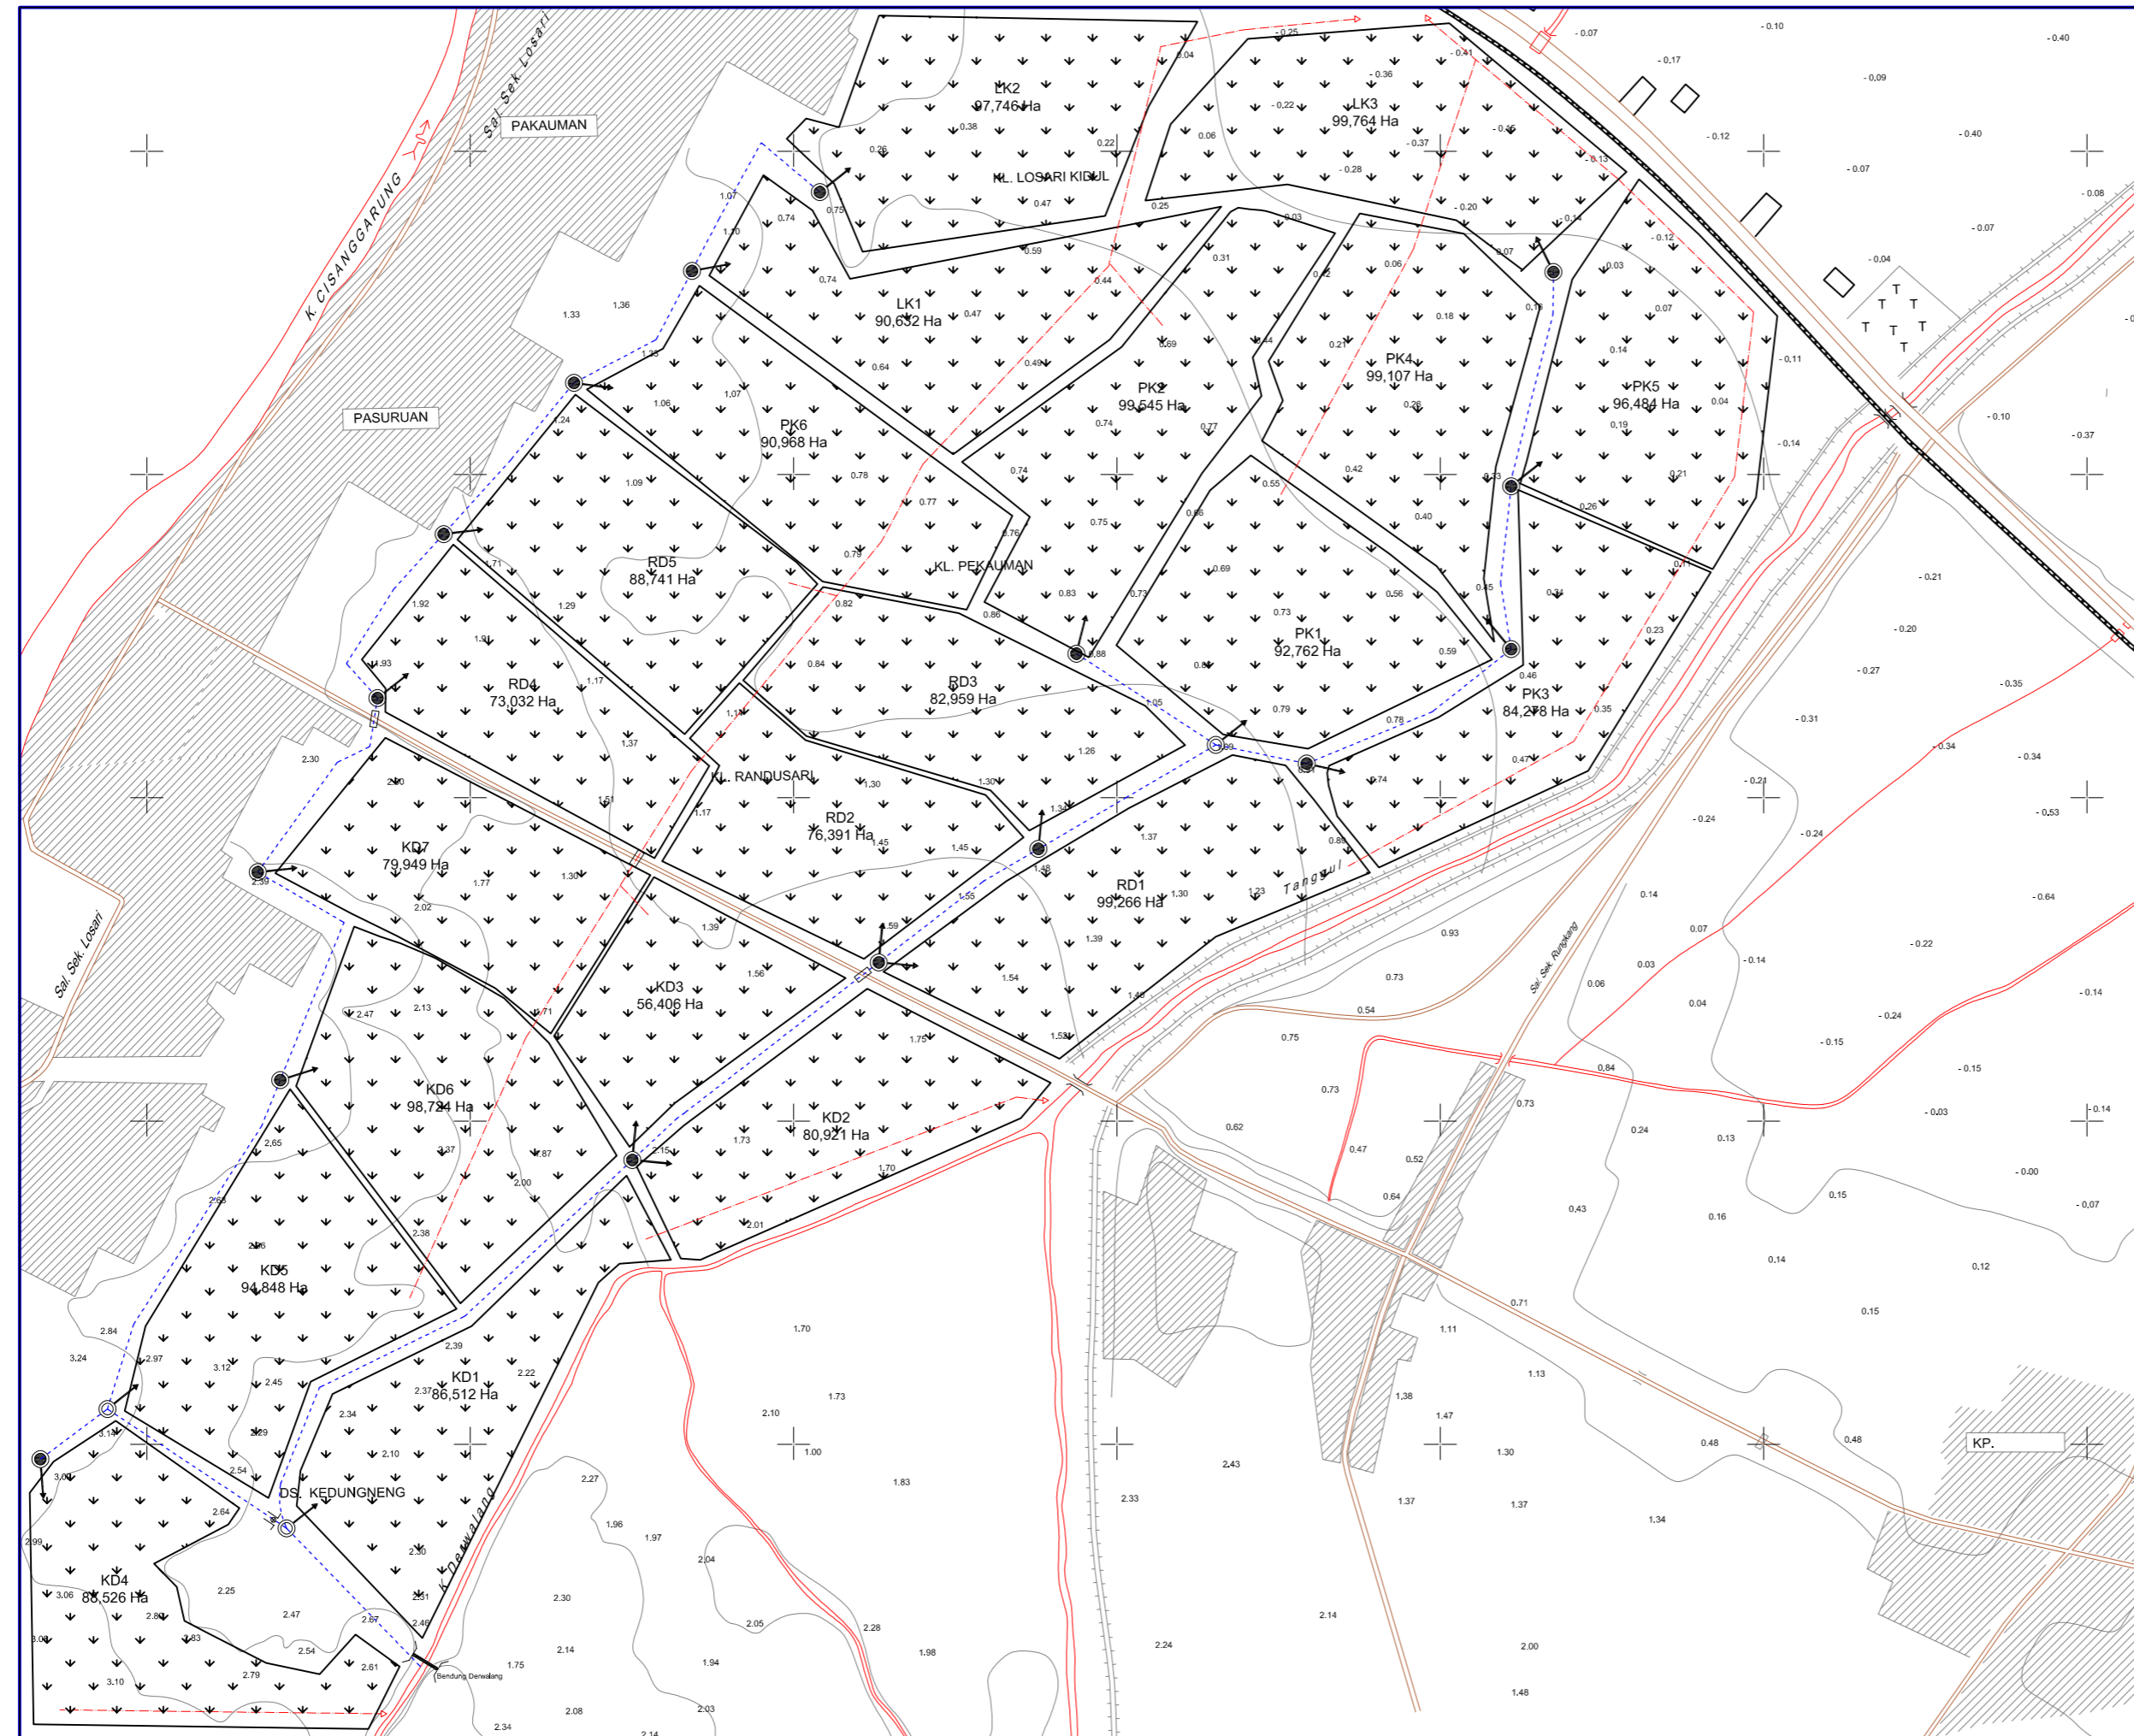


LEGENDA :

- - - Saluran irigasi rencana
- - - Saluran drainase rencana
- ⌢ Bendung
- ⊙ Bangunan sadap
- ⊙ Bangunan bagi dengan pintu sadap
- ⊖ Gorong-gorong
- ⌢ Jembatan
- ⊕ Pengambilan bebas dengan pompa

RENCANA PETAK SAWAH
SKALA 1:25000



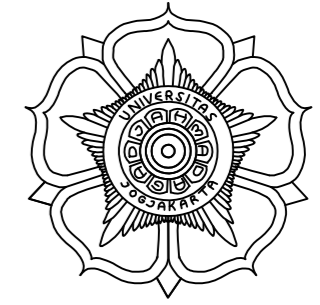

PROGRAM DIPLOMA IV TEKNIK SIPIL
SEKOLAH VOKASI
UNIVERSITAS GADJAH MADA
JLN. YACARANDA SEKIP UNIT IV YOGYAKARTA
TLP (0274) 522126, FAX (0274) 545193

TUGAS PRAKTIKUM
PENILAIAN KONDISI INFRASTRUKTUR
KEAIRAN
SEMESTER GENAP 2020

DISETUJUI

DOSEN

RIAN MANTASA SALVE PRASTICA, S.T., M.T

DIPERIKSA

ASISTEN

INDRI TRIAWATI, B.Eng

DIPERIKSA

ASISTEN


ARYANTI KARLINA NURENDYASTUTI, S.Tr.I


DIGAMBAR

NO	NAMA	NIM
1.	FEBY EKA RIYANTO	12547

NO	NAMA GAMBAR	SKALA
1.	SKEMA JARINGAN IRIGASI	

KODE	NO LEMBAR	JML LEMBAR
	2	3

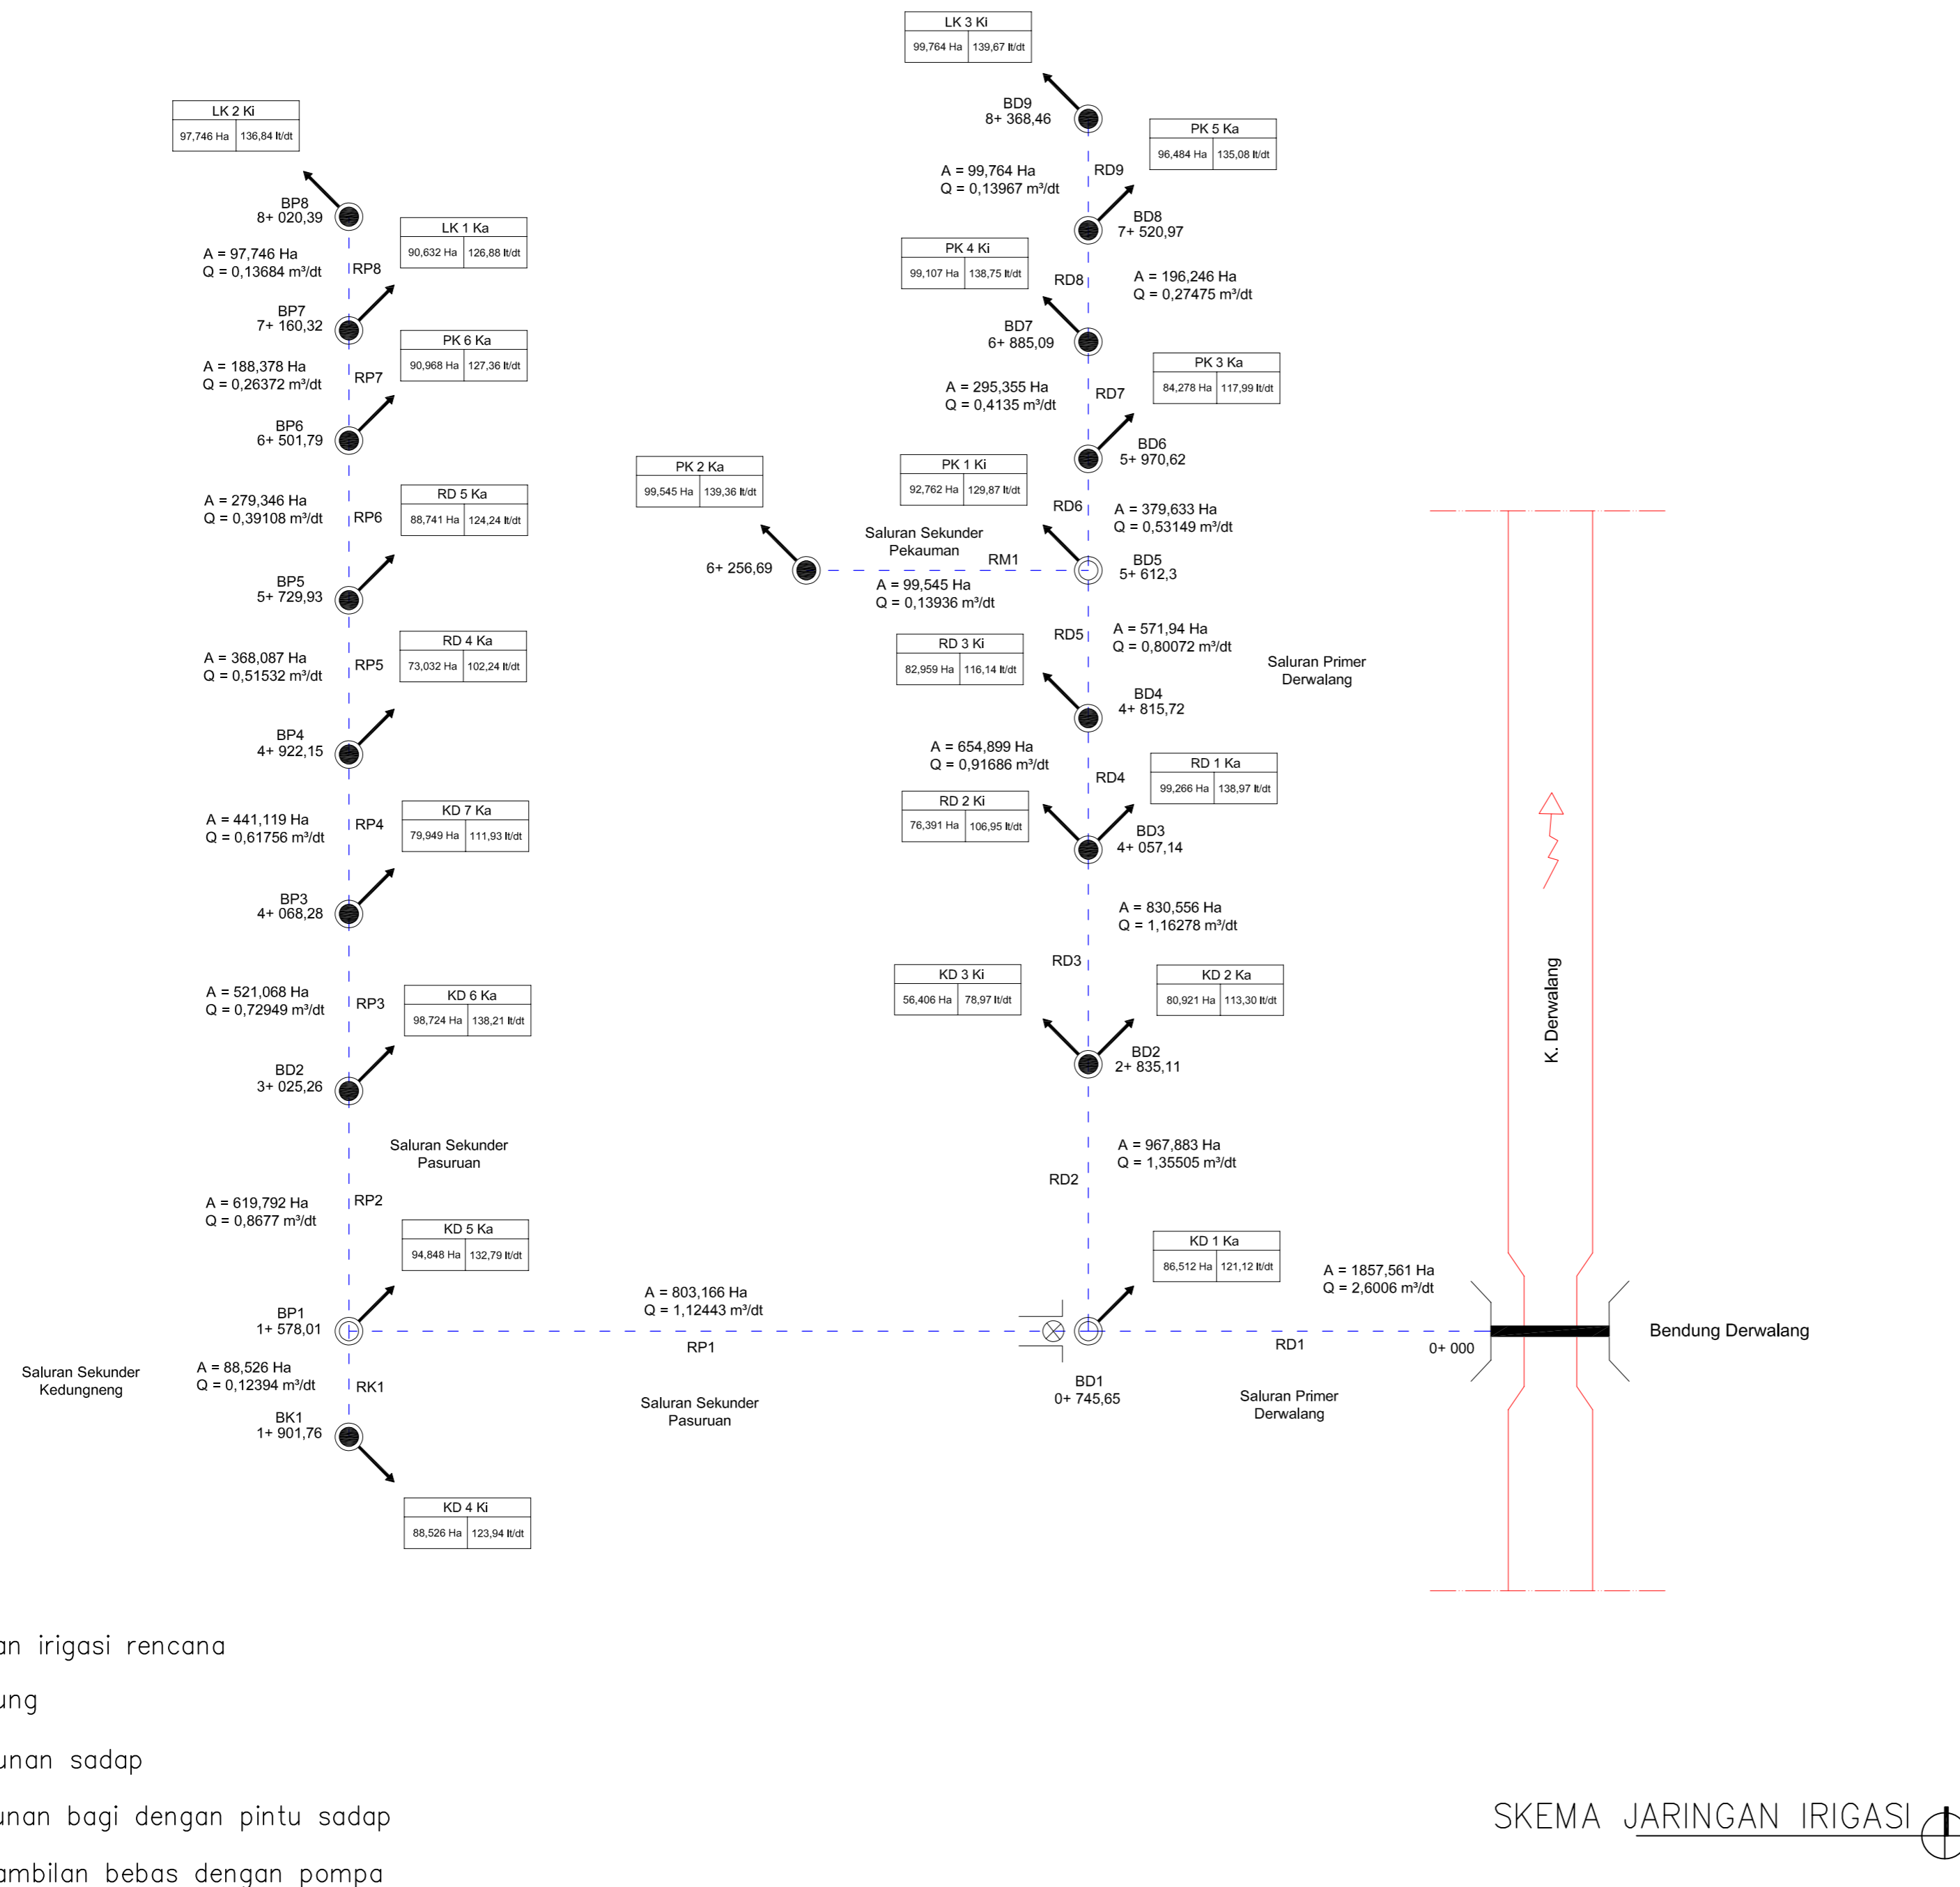

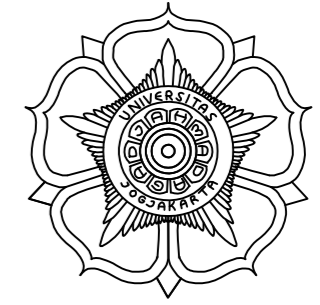

PROGRAM DIPLOMA IV TEKNIK SIPIL
SEKOLAH VOKASI
UNIVERSITAS GADJAH MADA
JLN. YACARANDA SEKIP UNIT IV YOGYAKARTA
TLP (0274) 522126, FAX (0274) 545193

TUGAS PRAKTIKUM
PENILAIAN KONDISI INFRASTRUKTUR
KEAIRAN
SEMESTER GENAP 2020

DISETUJUI

DOSEN

RIAN MANTASA SALVE PRASTICA, S.T, M.T

DIPERIKSA

ASISTEN

INDRI TRIAWATI, B.Eng

DIPERIKSA

ASISTEN

ARYANTI KARLINA NURENDYASTUTI, S.Tr.T

DIGAMBAR

NO	NAMA	NIM
----	------	-----

1.	FEBY EKA RIYANTO	12547
----	------------------	-------

NO	NAMA GAMBAR	SKALA
----	-------------	-------

1.	SKEMA BANGUNAN IRIGASI	
----	------------------------	--

KODE	NO LEMBAR	JML LEMBAR
------	-----------	------------

	3	3
--	---	---

